


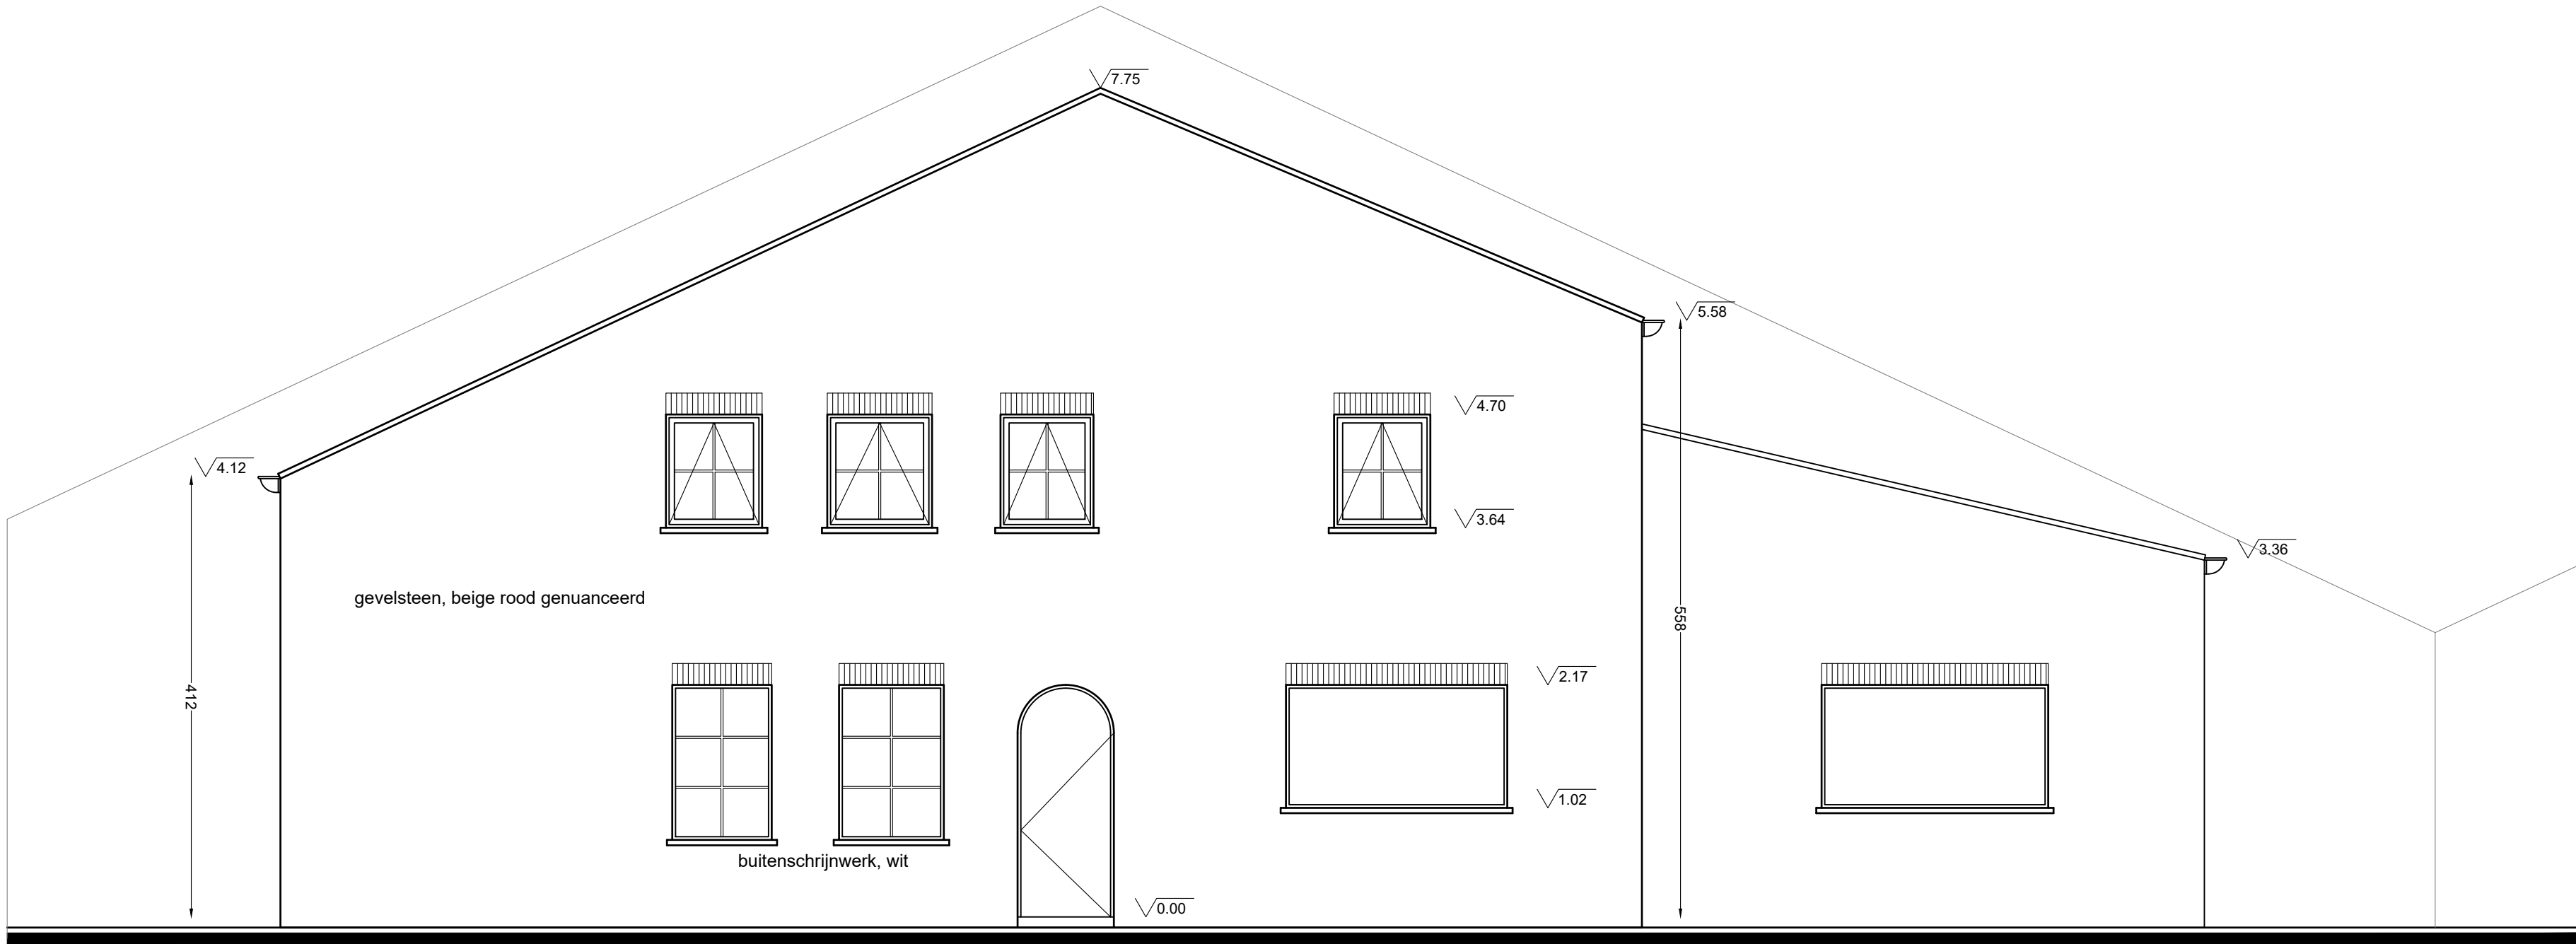

RECHTERZIJGEVEL WONING
BESTAANDE TOESTAND

ARCHITECTENBURO EEMAN Ines BV - Boekelbaan 161 - 9630 ZWALM			
Plan	BA_woning_G_B_rechts_1201-20241210-SD	Provincie	Oost-Vlaanderen
Datum opmaak	28-11-2024	Gemeente	9031- Drongen - Gent
Schaal	1/50	Bouwplaats	Droogveldeweg 71
Getekend door:	SD	Kadastrale gegevens	GENT 27 AFD/DRONGEN 1 AFD, Sectie C, 178/p, 192
		Opdrachtgever	Verhoeven Patrick - Schollier Myriam
		9031 Drongen - Gent	
		Ontwerp	BEDRIJFSWONING ombouwen tot EDUCATIEF CENTRUM, NIEUWBOUW BEDRIJFSWONING & LOODS

plotdatum: 10/12/2024