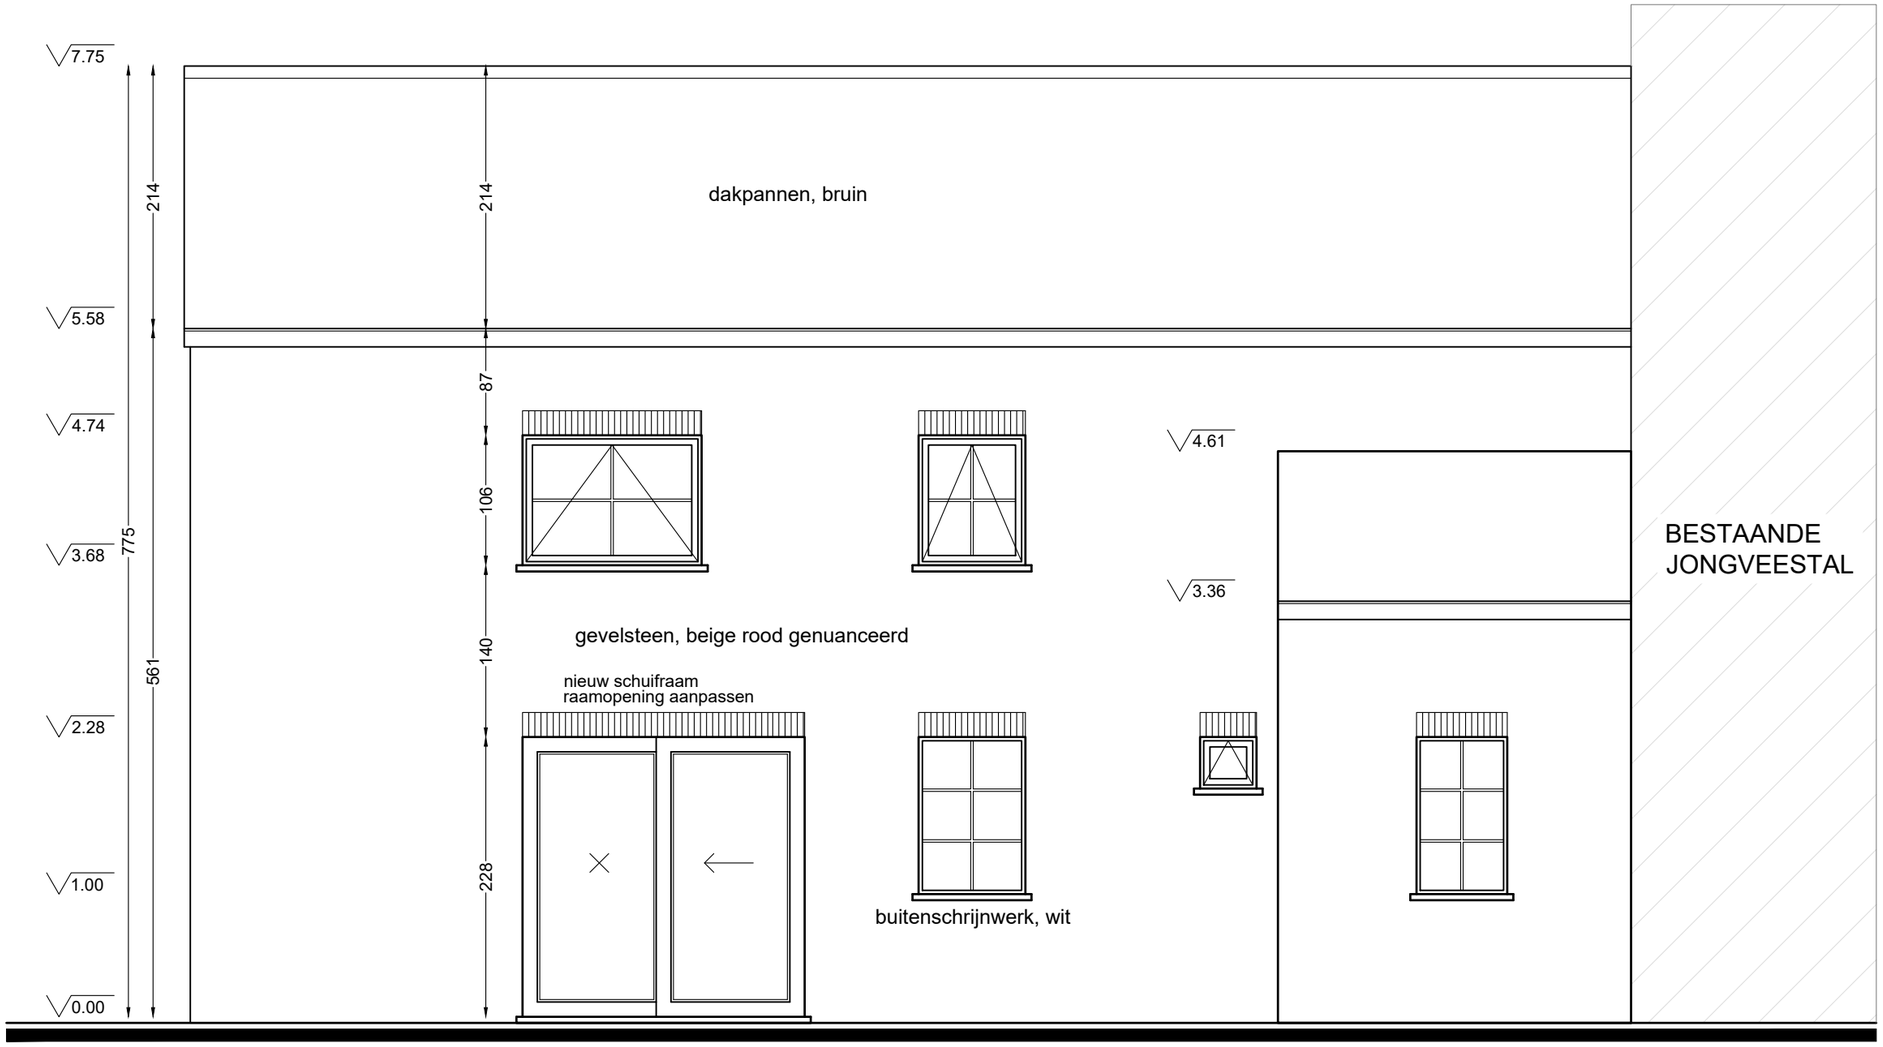

ACHTERGEVEL EDUCATIEF CENTRUM
NIEUWE TOESTAND

ARCHITECTENBURO EEMAN Ines BV - Boekelbaan 161 - 9630 ZWALM

Plan	BA_educatief centrum_G_N_achter_1201-20241210-SD	Provincie	Oost-Vlaanderen	Opdrachtgever	Ontwerp
Datum opmaak	28-11-2024	Gemeente	9031- Drongen - Gent	Verhoeven Patrick - Schollier Myriam	BEDRIJFSWONING ombouwen tot EDUCATIEF CENTRUM,
Schaal	1/50 A3 (0 50cm 100cm 200cm)	Bouwplaats	Droogveldeweg 71	Droogveldeweg 71	NIEUWBOUW BEDRIJFSWONING & LOODS
Getekend door:	SD	Kadastrale gegevens	GENT 27 AFD/DRONGEN 1 AFD, Sectie C, 178/p, 192	9031 Drongen - Gent	

plotdatum: 10/12/2024