


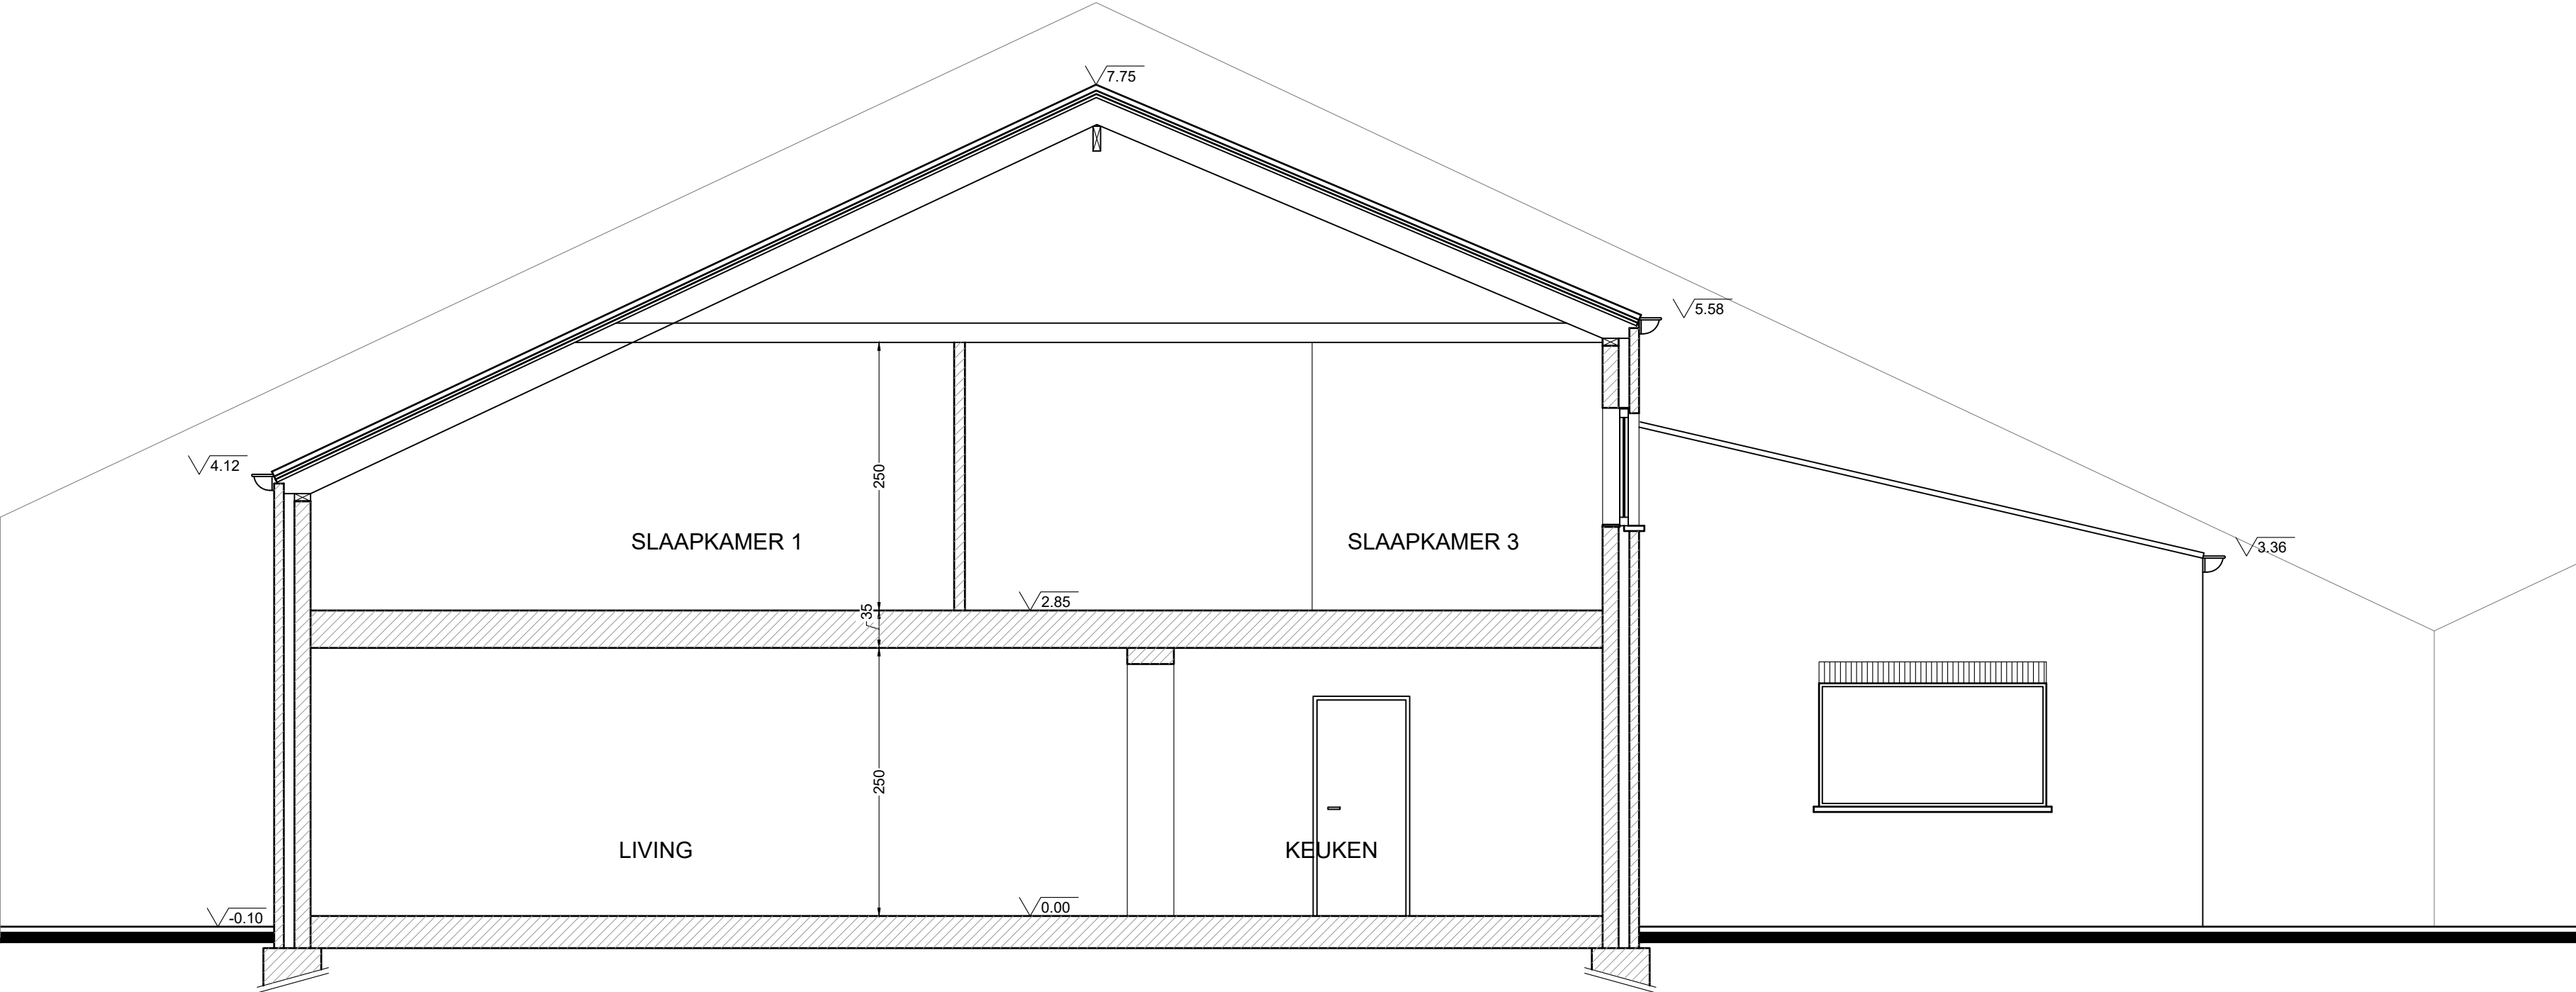

DOORSNEDE CC WONING
BESTAANDE TOESTAND