


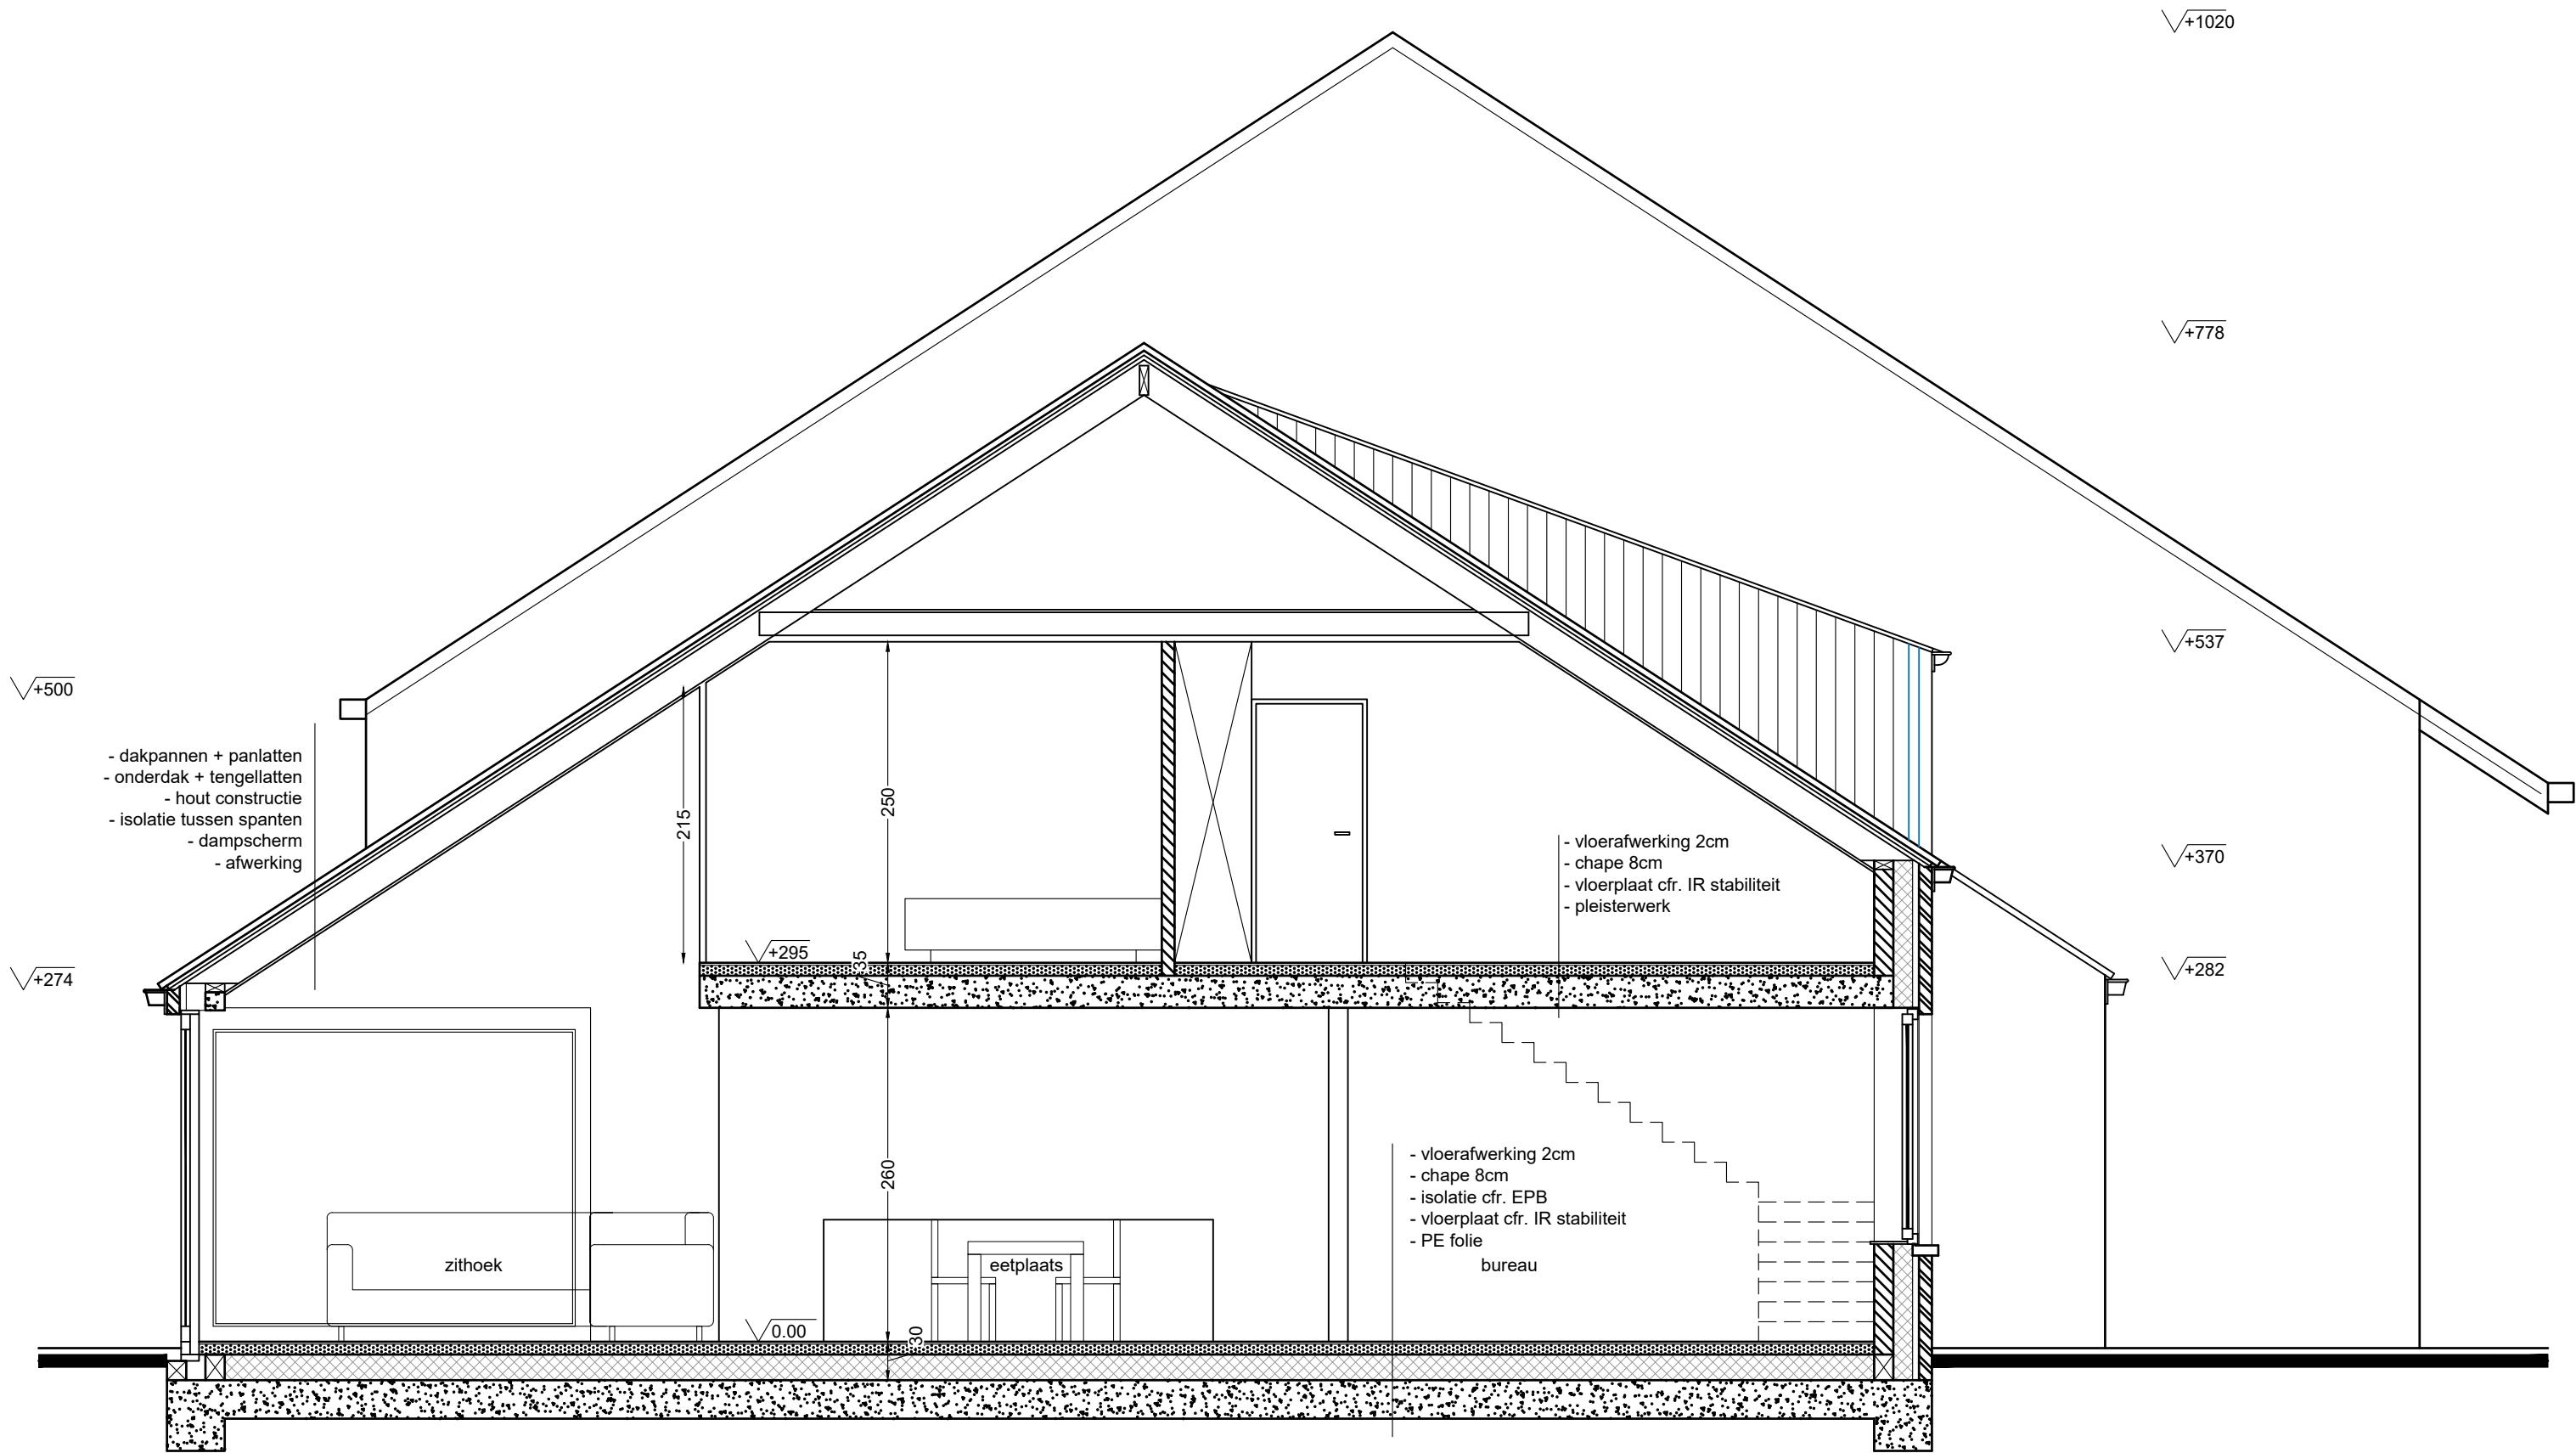

DOORSNEDE AA
nieuwe toestand

ALGEMENE FUNDERINGSPLAAT MET VORSTRAND
Definitieve fundering en stabiliteitsstudie te bepalen door ing. stabiliteit. Voor de uitvoering moet het plan van de ingenieur gevolgd worden.