


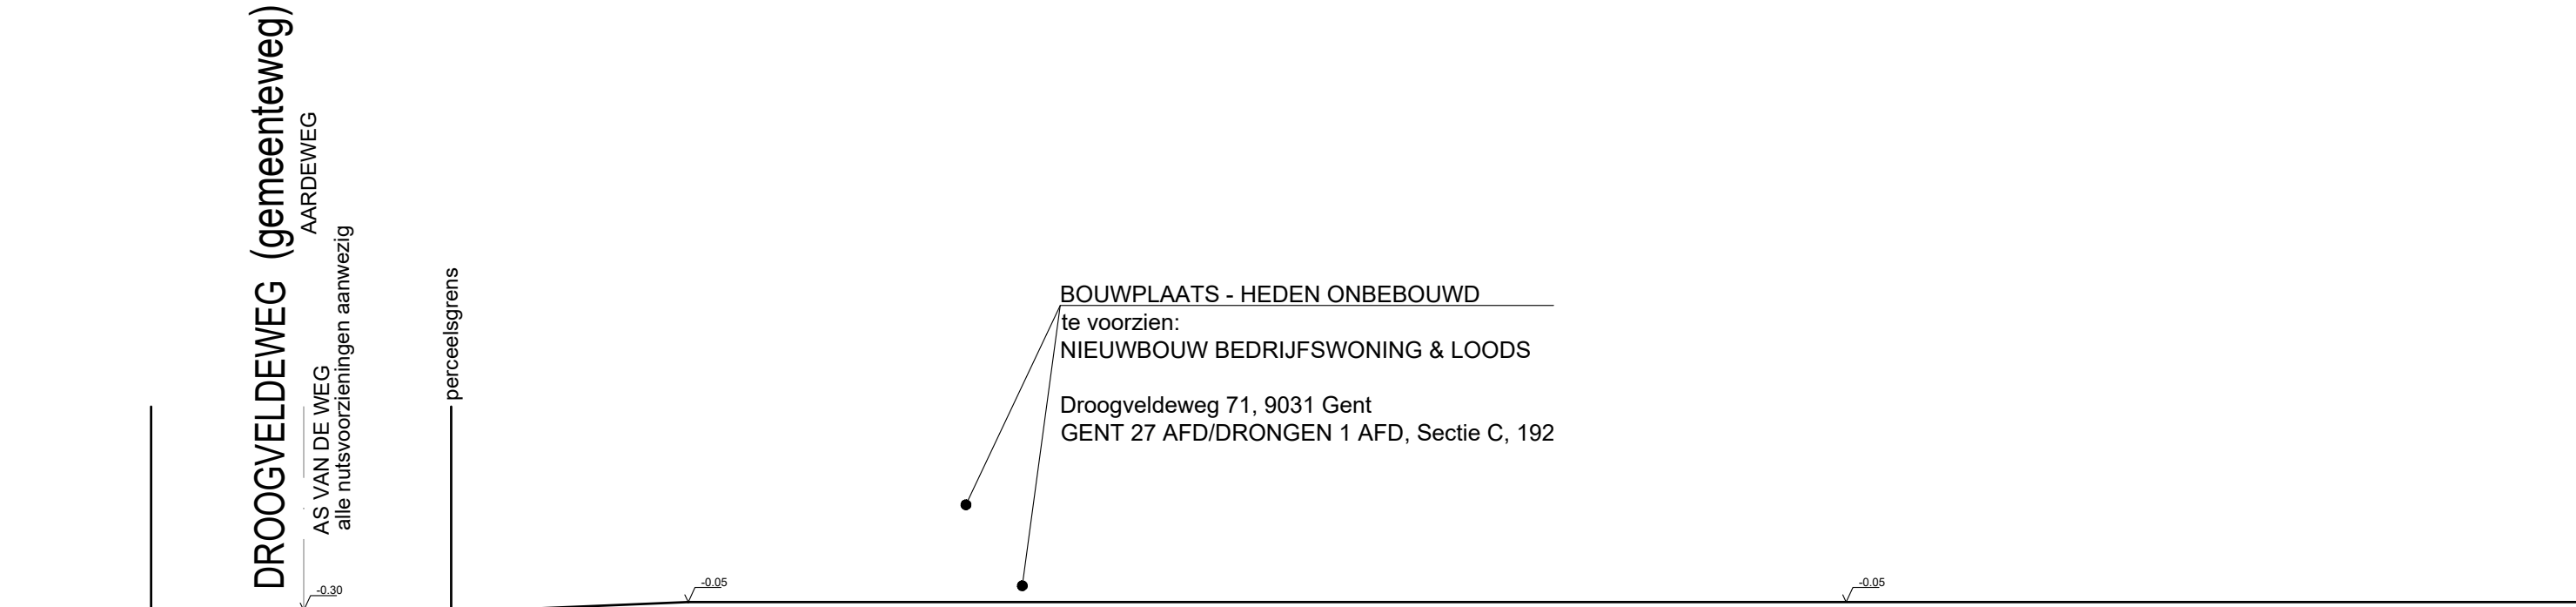


terreinprofiel BB

bestaande toestand

ARCHITECTENBURO EEMAN Ines BV - Boekelbaan 161 - 9630 ZWALM

Plan BA_bedrijfswoning_T_B_B_1201-20241210-SD
Datum opmaak 28-11-2024
Schaal 1/200
Getekend door: SD

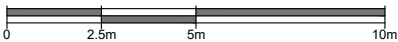

Provincie Oost-Vlaanderen
Gemeente 9031- Drongen - Gent
Bouwplaats Droogveldeweg 71

Kadastrale gegevens GENT 27 AFD/DRONGEN 1 AFD, Sectie C, 178/p, 192

Opdrachtgever Verhoeven Patrick - Schollier Myriam
Droogveldeweg 71
9031 Drongen - Gent

Ontwerp BEDRIJFSWONING ombouwen tot EDUCATIEF CENTRUM,
NIEUWBOUW BEDRIJFSWONING & LOODS

plotdatum: 10/12/2024