


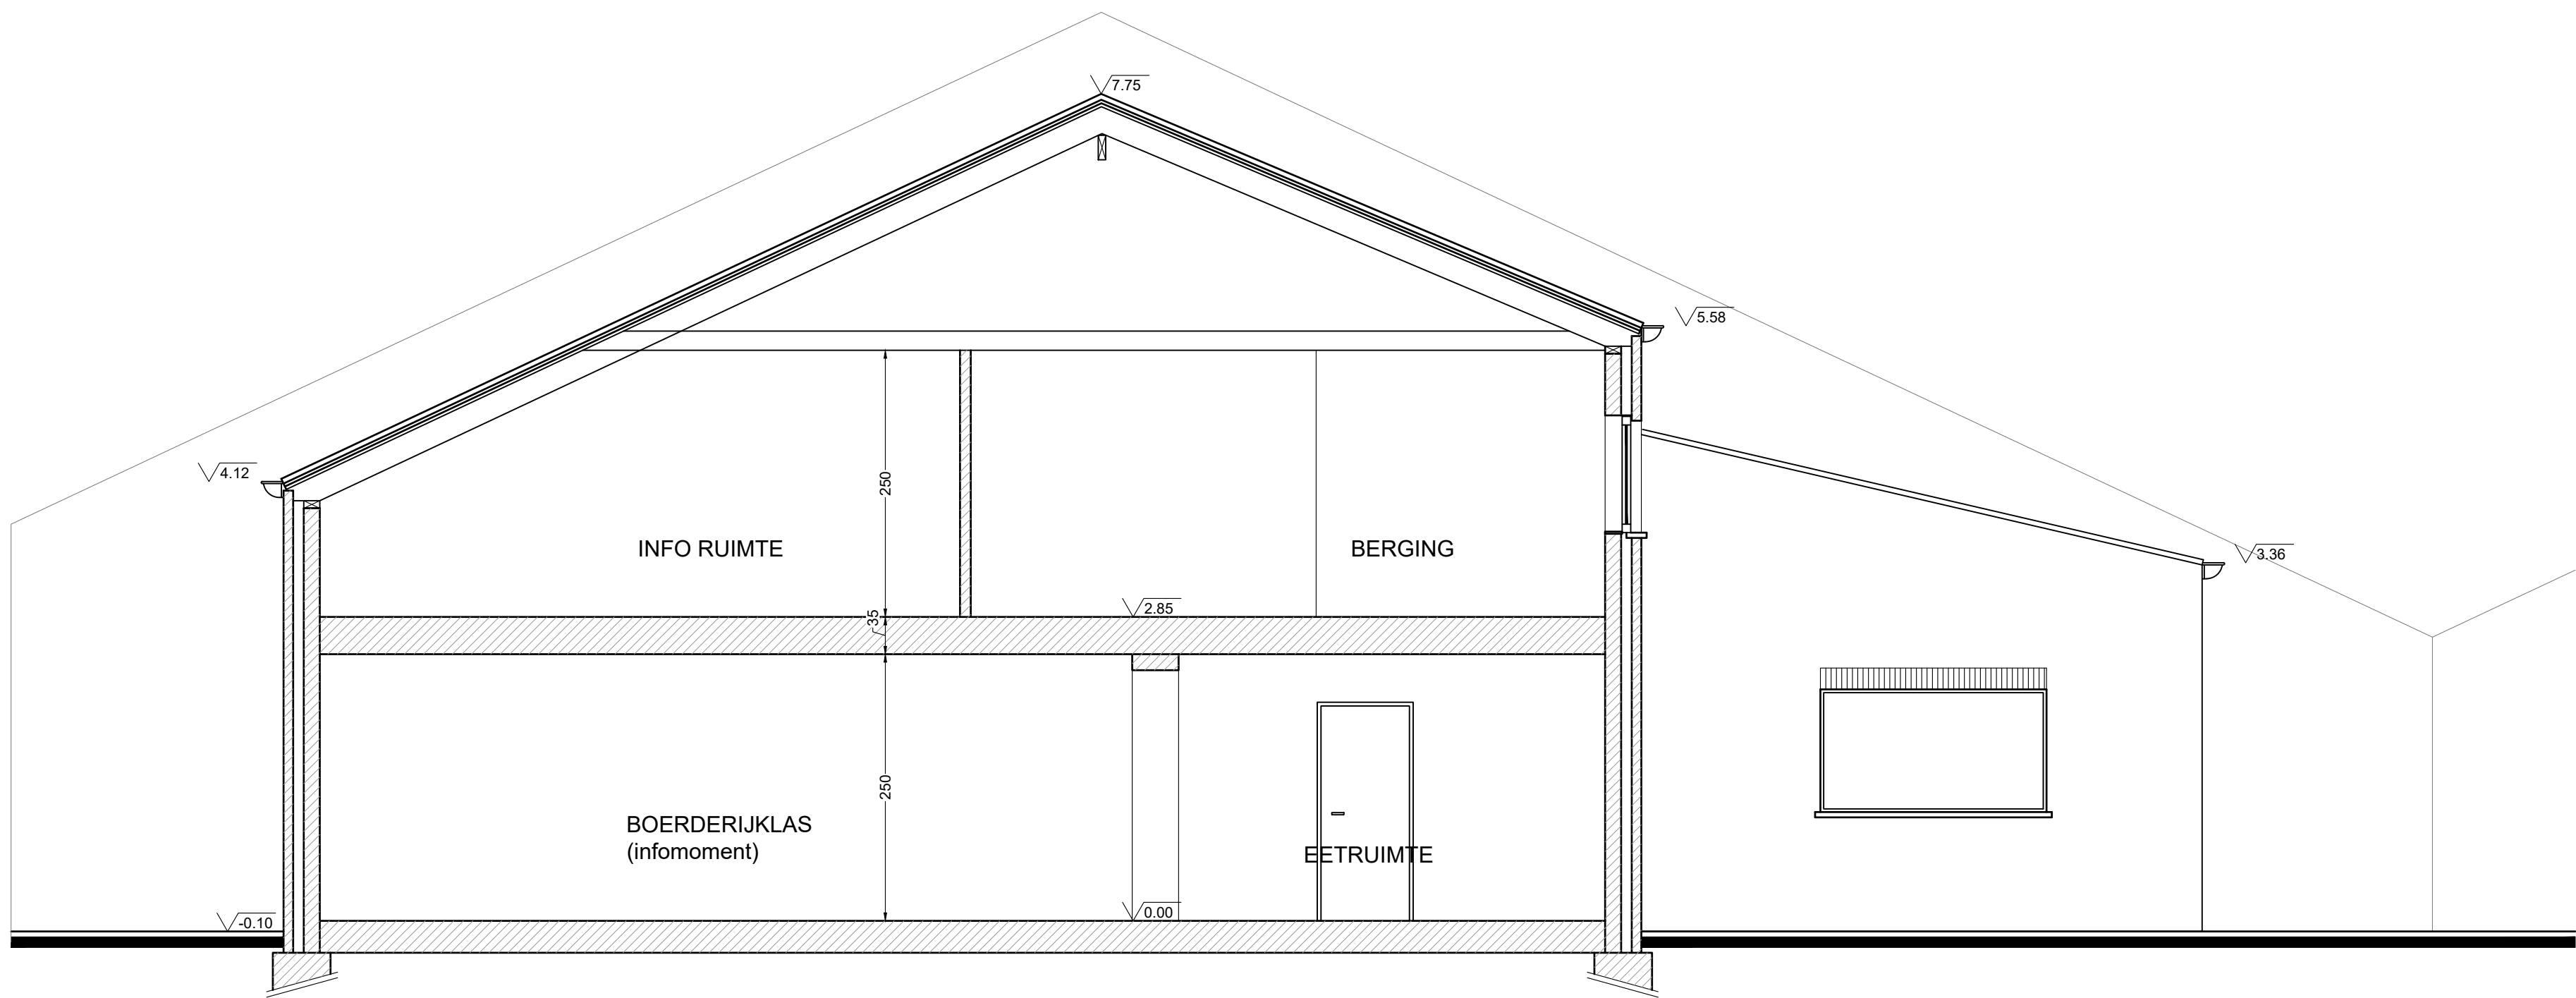

DOORSNEDE CC EDUCATIEF CENTRUM
NIEUWE TOESTAND