


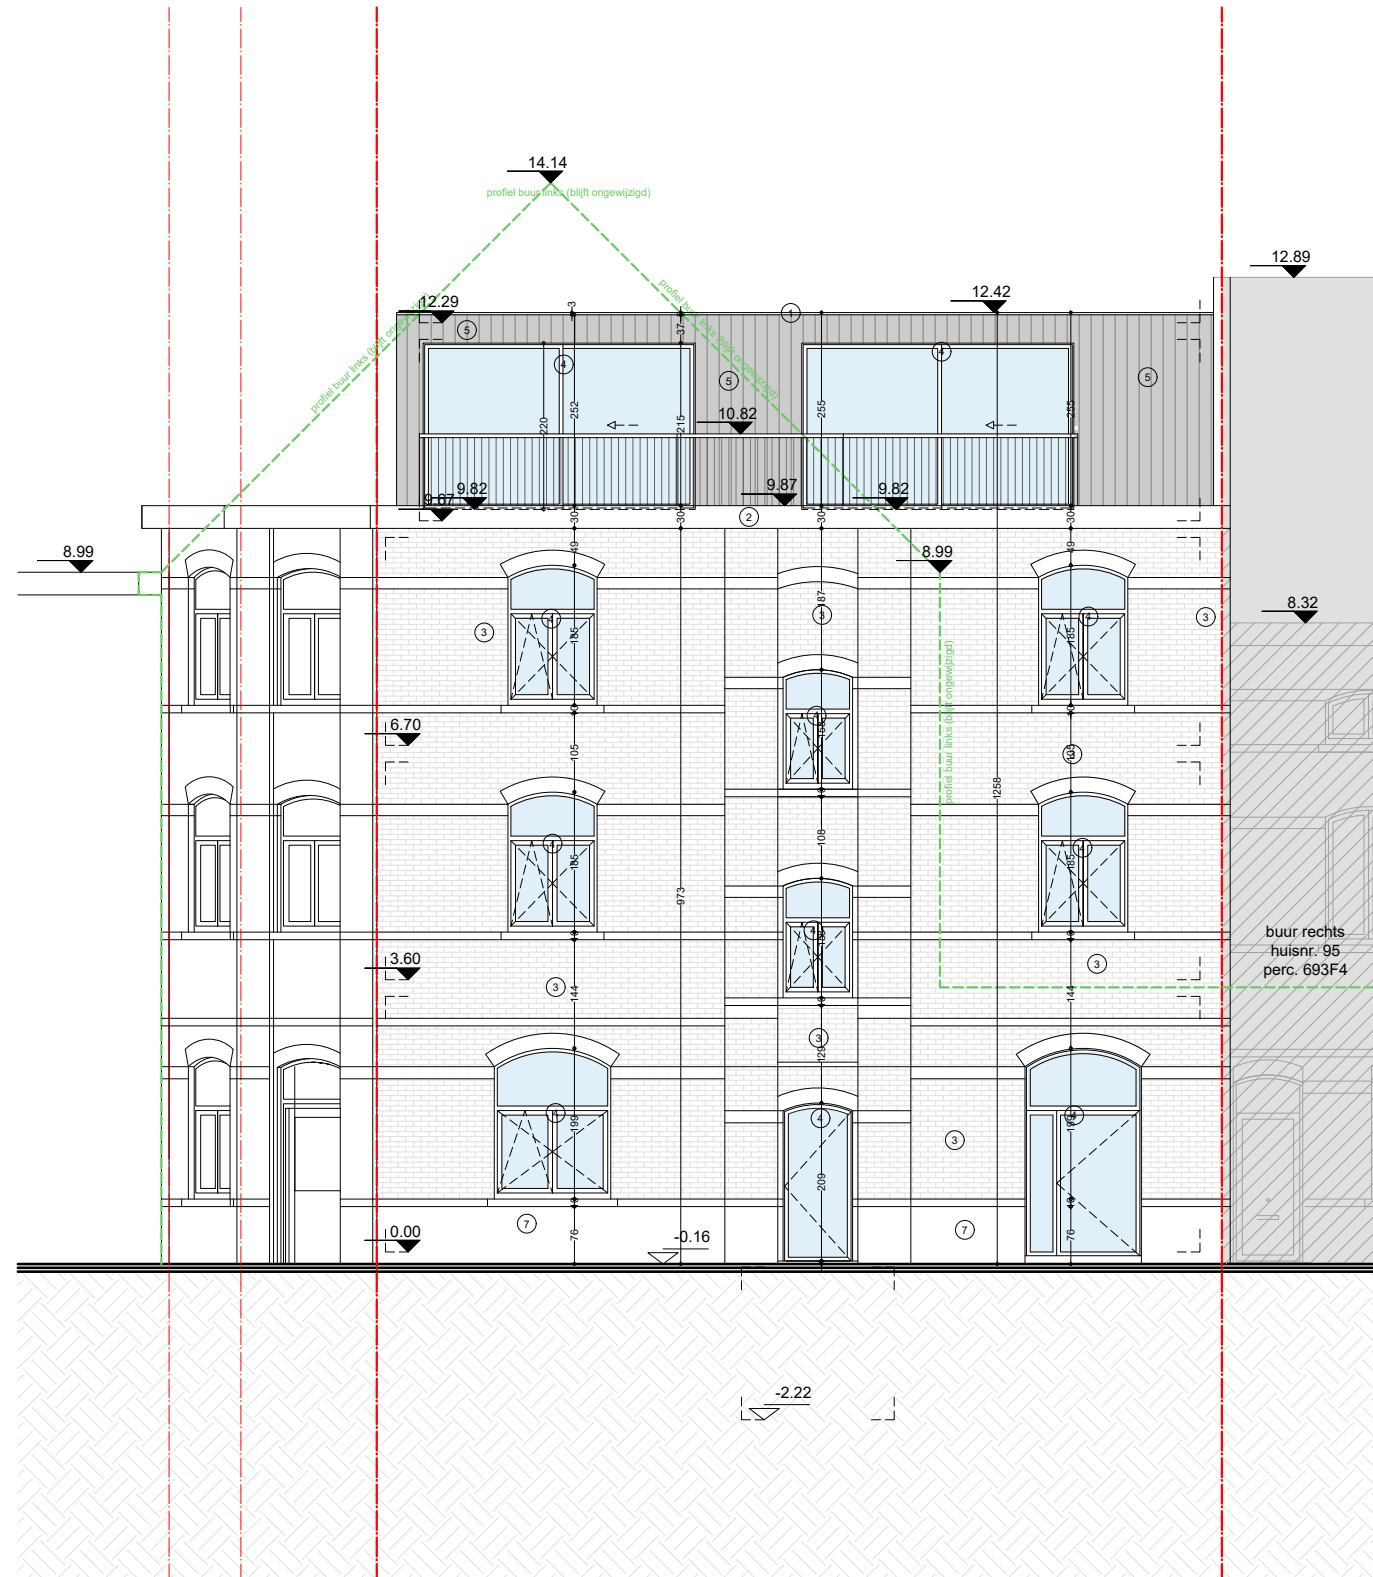

**ZIE BIJZONDERE
VOORWAARDE(N)**

planinhoud
Voorgevel - Galglaan
Nieuwe toestand
dossier
Galglaan 93
9000 Gent

0 1 2 3 4 5 6 7 8 9 10									
plan 24/42	schaal 1/100		datum 9/01/2025						

Deze plannen zijn opgesteld als principetekeningen, de afmetingen zijn richtgevend. Alle documenten en maten dienen vooraf en tijdens de werken gecontroleerd te worden. Alle afwijkingen dienen gemeld te worden aan de architect en opdrachtgever. Deze plannen zijn onder voorbehoud van stabiliteitsstudie en technieken.