


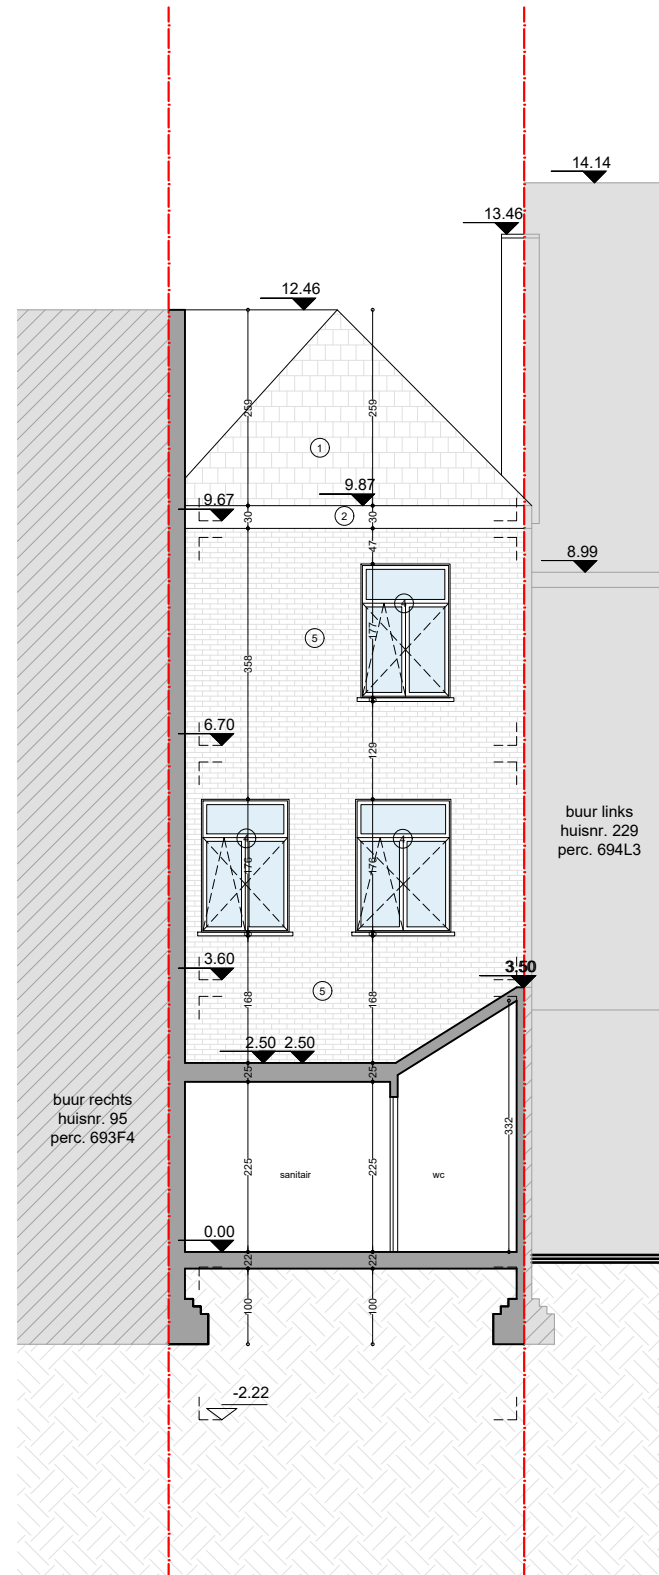

planinhoud

Achtergevel - snede BB
Bestaande toestand

dossier

Galglaan 93
9000 Gent

