


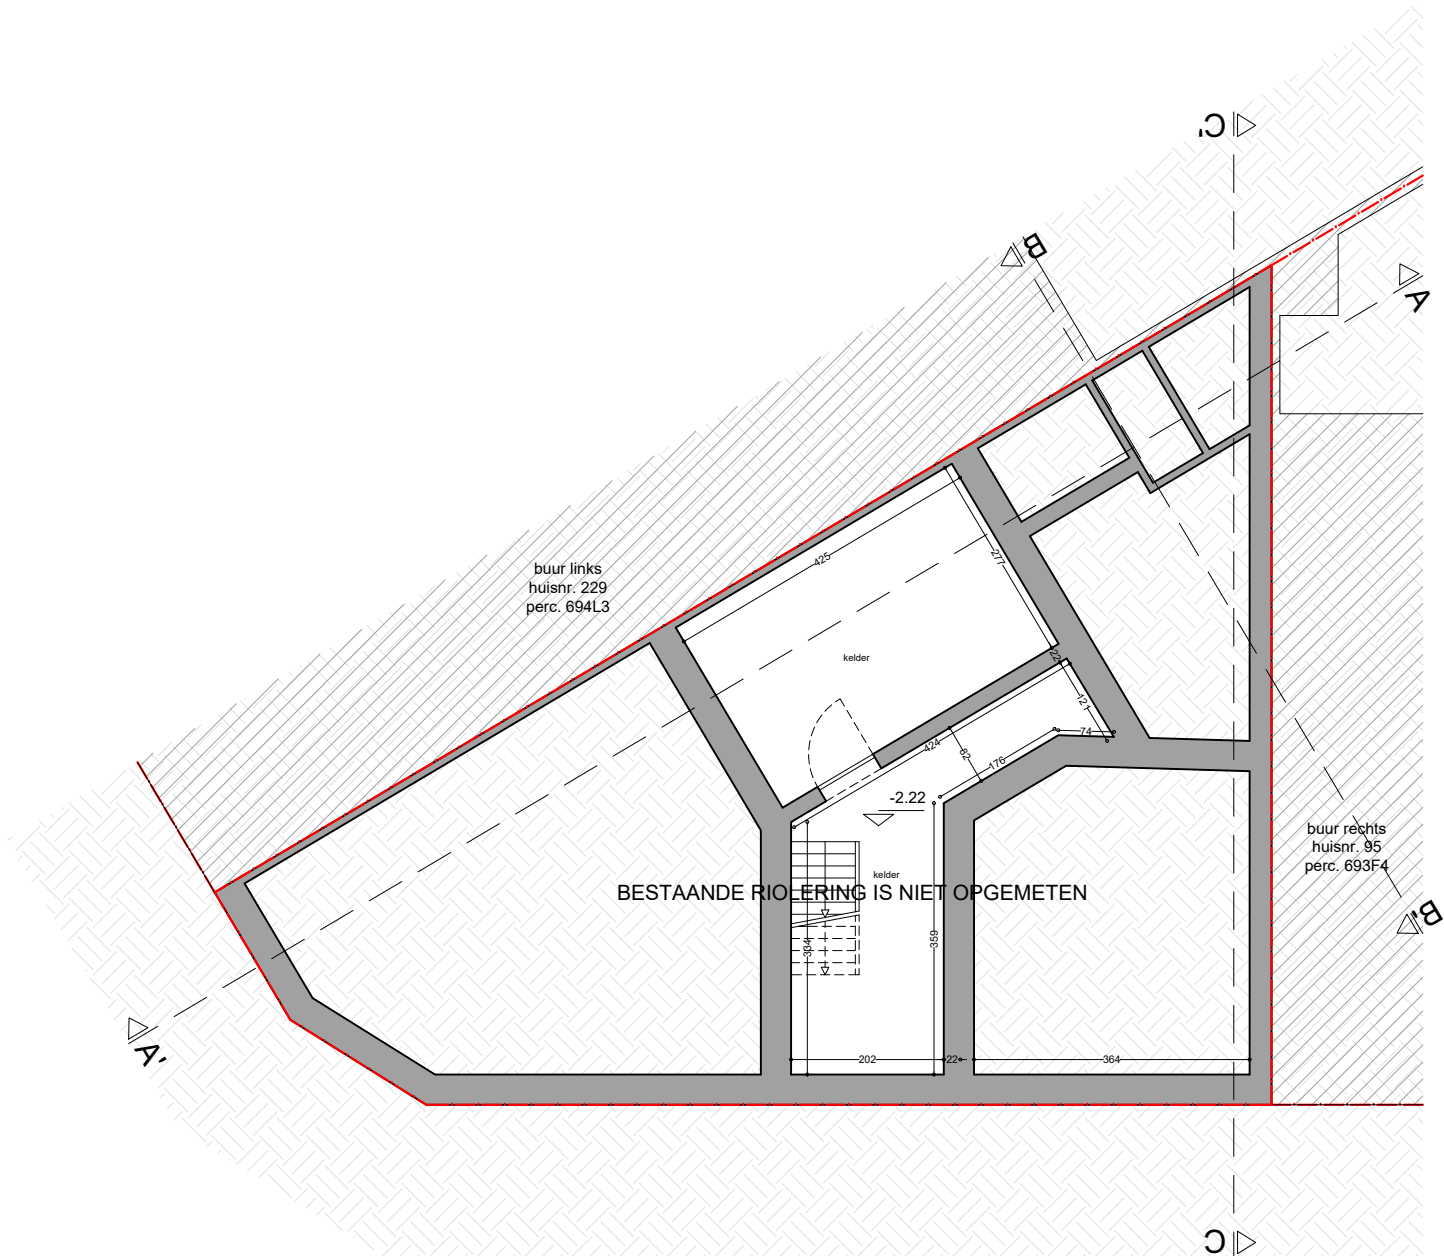

planinhoud

Fundering en rioleringsplan

Bestaande toestand

dossier

Galglaan 93

9000 Gent

0 1 2 3 4 5 6 7 8 9 10									
plan	schaal	datum							
3/42	1/100	9/01/2025							
									

Deze plannen zijn opgesteld als principetekeningen, de afmetingen zijn richtinggevend. Alle documenten en maten dienen vooraf en tijdens de werken gecontroleerd te worden. Alle afwijkingen dienen gemeld te worden aan de architect en opdrachtgever. Deze plannen zijn onder voorbehoud van stabiliteitsstudie en technieken.