


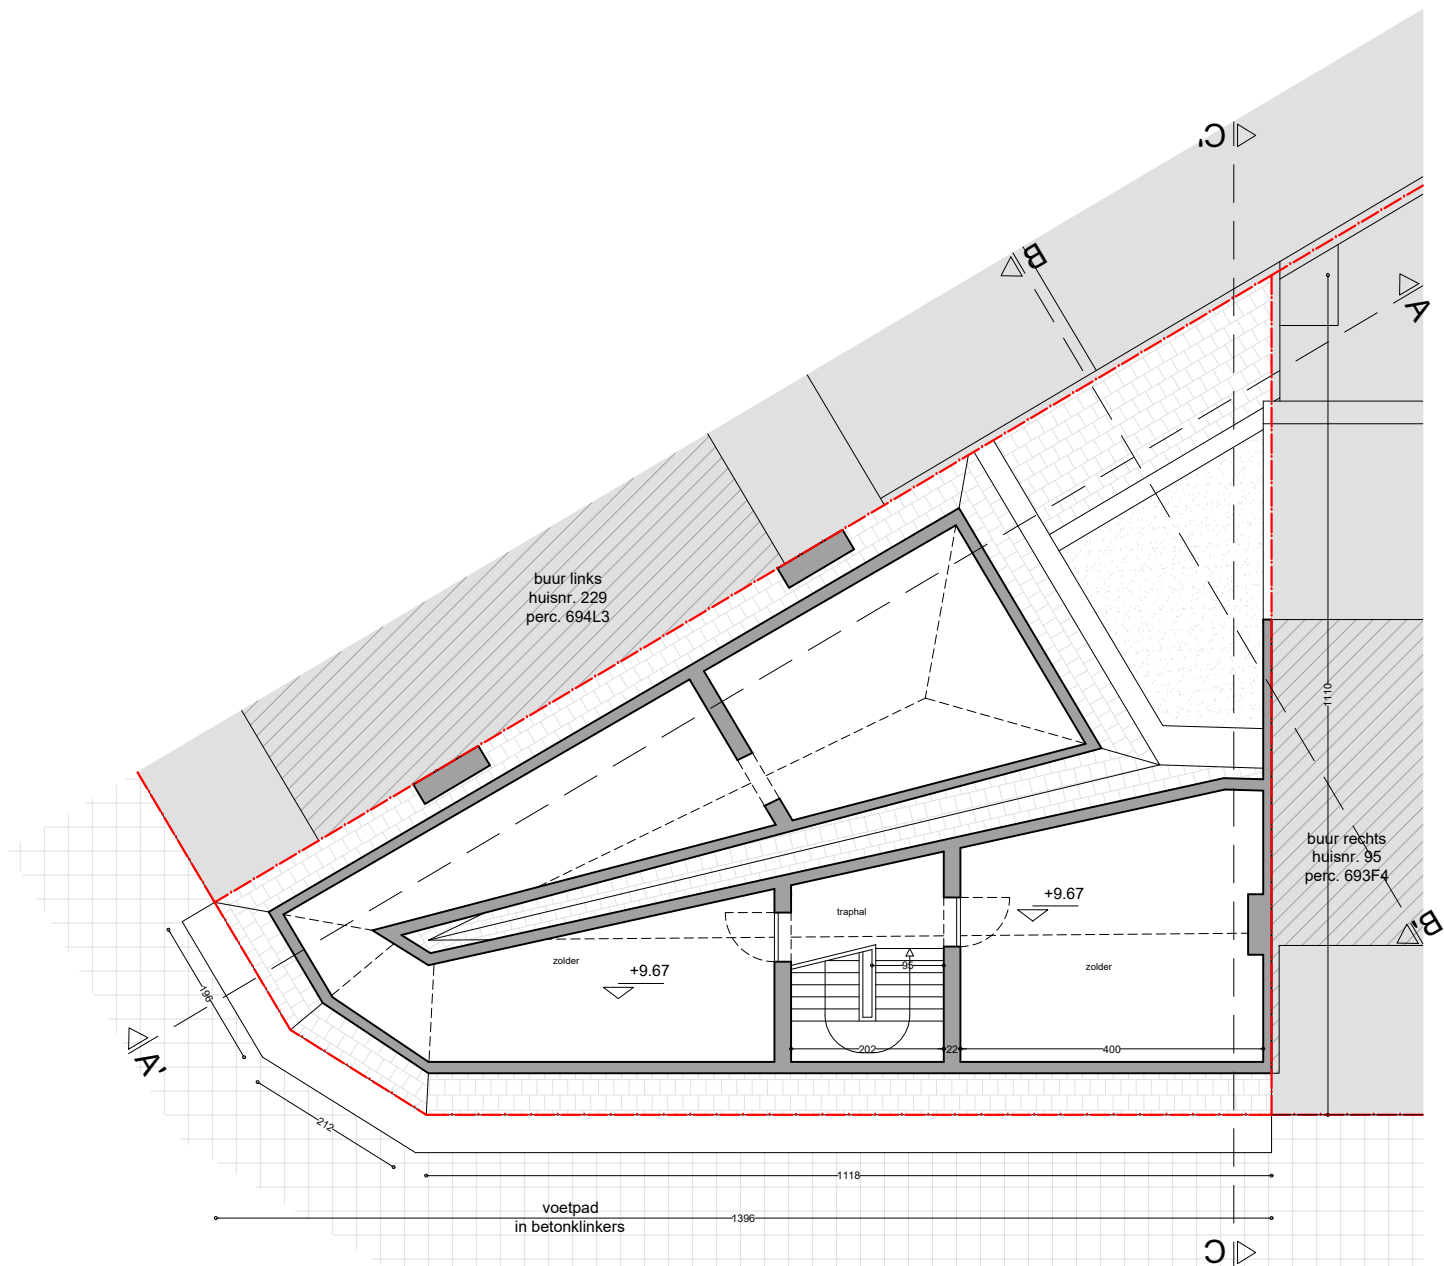

planinhoud
Derde verdieping
 Bestaande toestand

dossier
Galglaan 93
 9000 Gent

0 1 2 3 4 5 6 7 8 9 10									
<i>plan</i> 7/42	<i>schaal</i> 1/100			<i>datum</i> 9/01/2025					

Deze plannen zijn opgesteld als principetekeningen, de afmetingen zijn richtgevend. Alle documenten en maten dienen vooraf en tijdens de werken gecontroleerd te worden. Alle afwijkingen dienen gemeld te worden aan de architect en opdrachtgever. Deze plannen zijn onder voorbehoud van stabiliteitsstudie en technieken.