


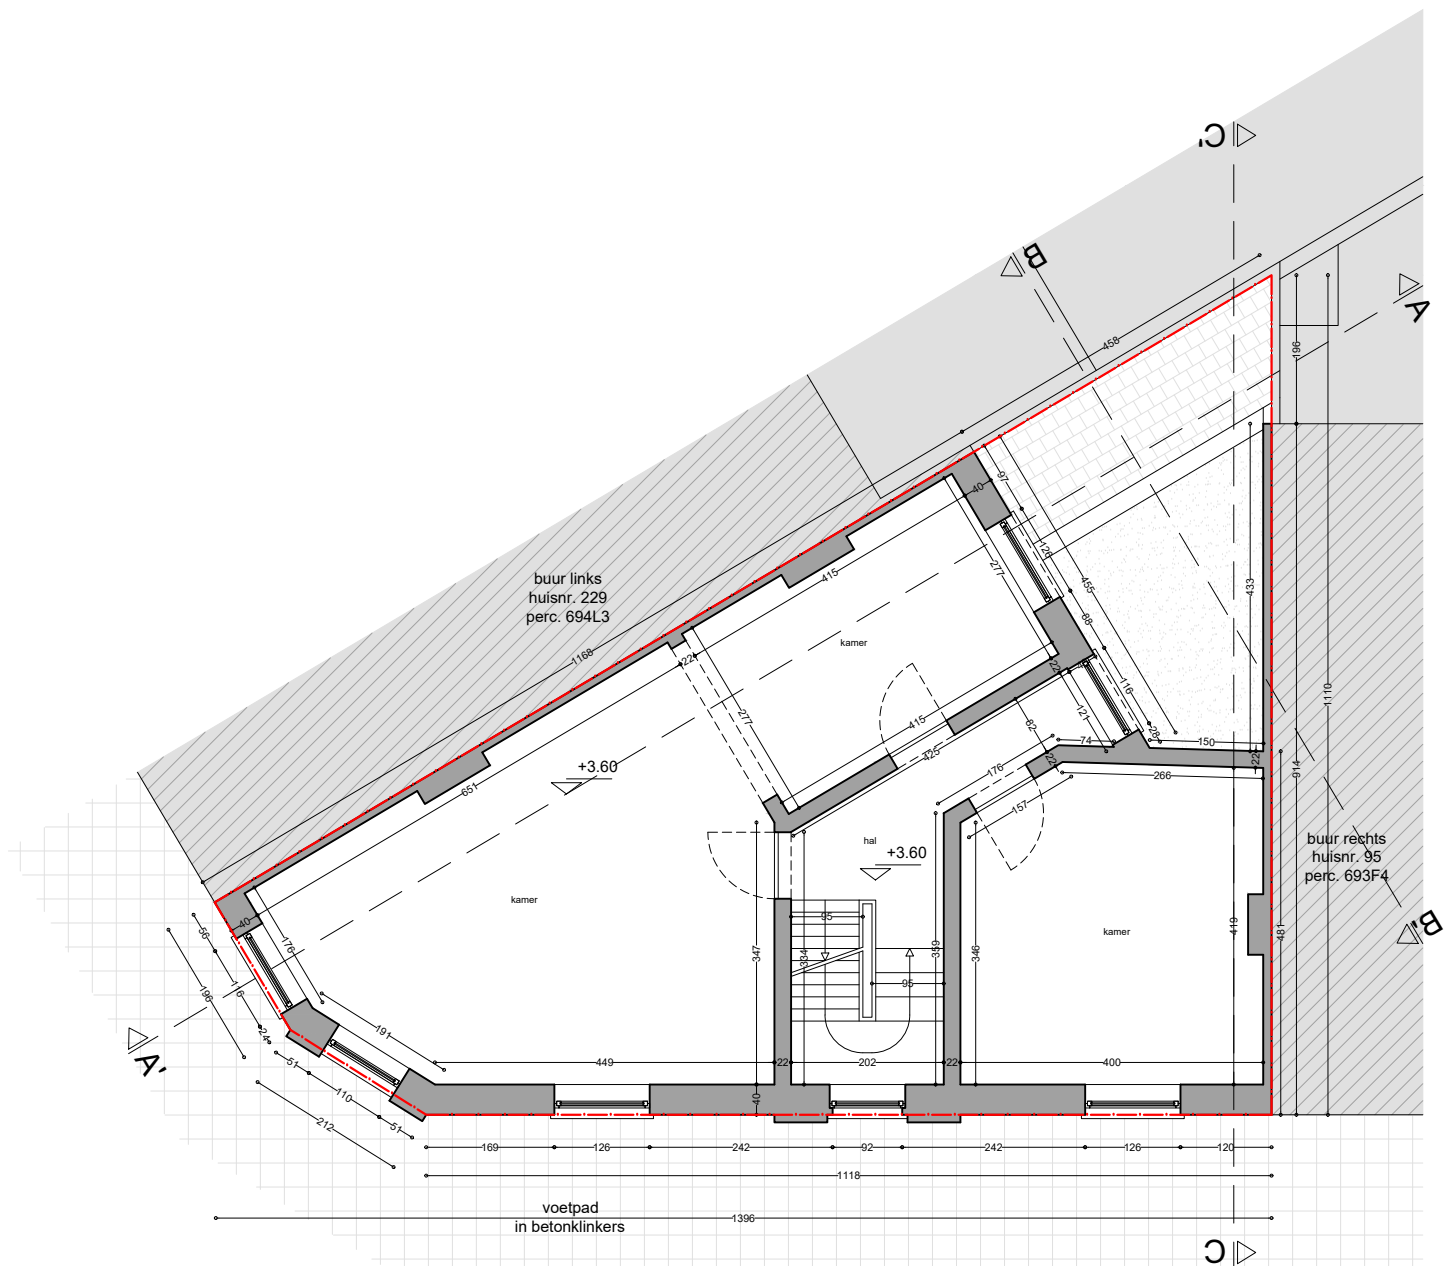

planinhoud

Eerste verdieping

Bestaande toestand

dossier

Galglaan 93

9000 Gent



plan

5/42

schaal

1/100

datum

9/01/2025



Deze plannen zijn opgesteld als principe-tekeningen, de afmetingen zijn richtgevend. Alle documenten en maten dienen vooraf en tijdens de werken gecontroleerd te worden. Alle afwijkingen dienen gemeld te worden aan de architect en opdrachtgever. Deze plannen zijn onder voorbehoud van stabiliteitsstudie en technieken.