


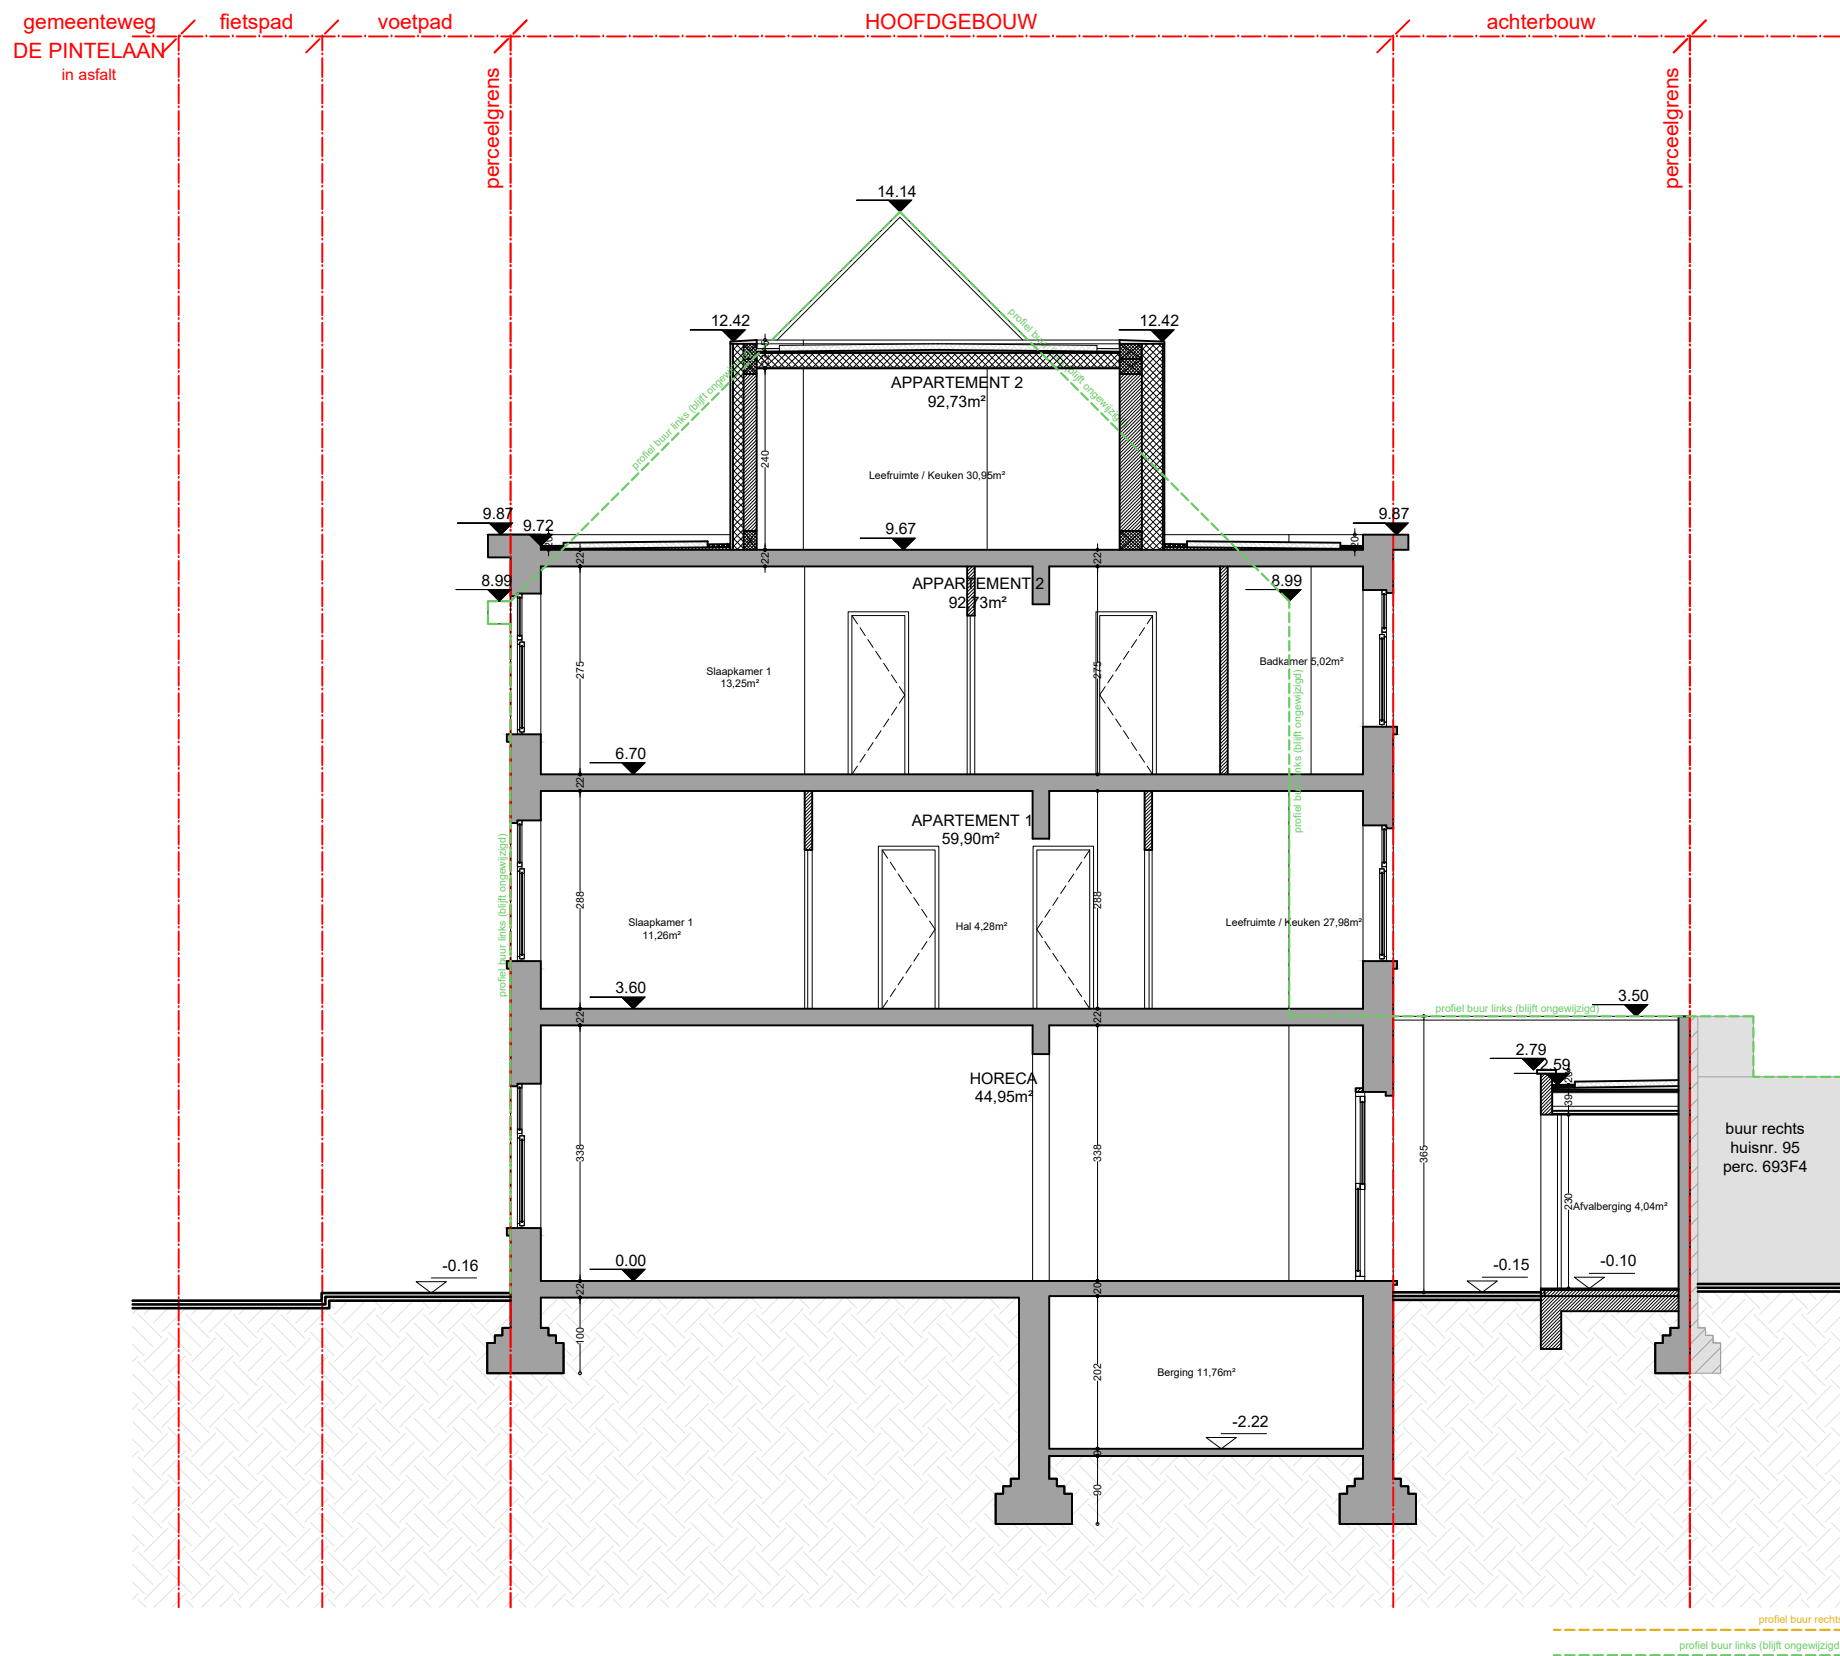

**ZIE BIJZONDERE
VOORWAARDE(N)**

planinhoud
Terreinprofiel AA
Nieuwe toestand
dossier
Galglaan 93
9000 Gent

0 1 2 3 4 5 6 7 8 9 10									
plan		schaal		datum					
27/42		1/100		9/01/2025					

Deze plannen zijn opgesteld als principetekeningen, de afmetingen zijn richtgevend. Alle documenten en maten dienen vooraf en tijdens de werken gecontroleerd te worden. Alle afwijkingen dienen gemeld te worden aan de architect en opdrachtgever. Deze plannen zijn onder voorbehoud van stabiliteitsstudie en technieken.

Deze plannen zijn opgesteld als principetekeningen, de afmetingen zijn richtinggevend. Alle documenten en maten dienen vooraf en tijdens de werken gecontroleerd te worden. Alle afwijkingen dienen gemeld te worden aan de architect en opdrachtgever. Deze plannen zijn onder voorbehoud van stabiliteitsstudie en technieken.