



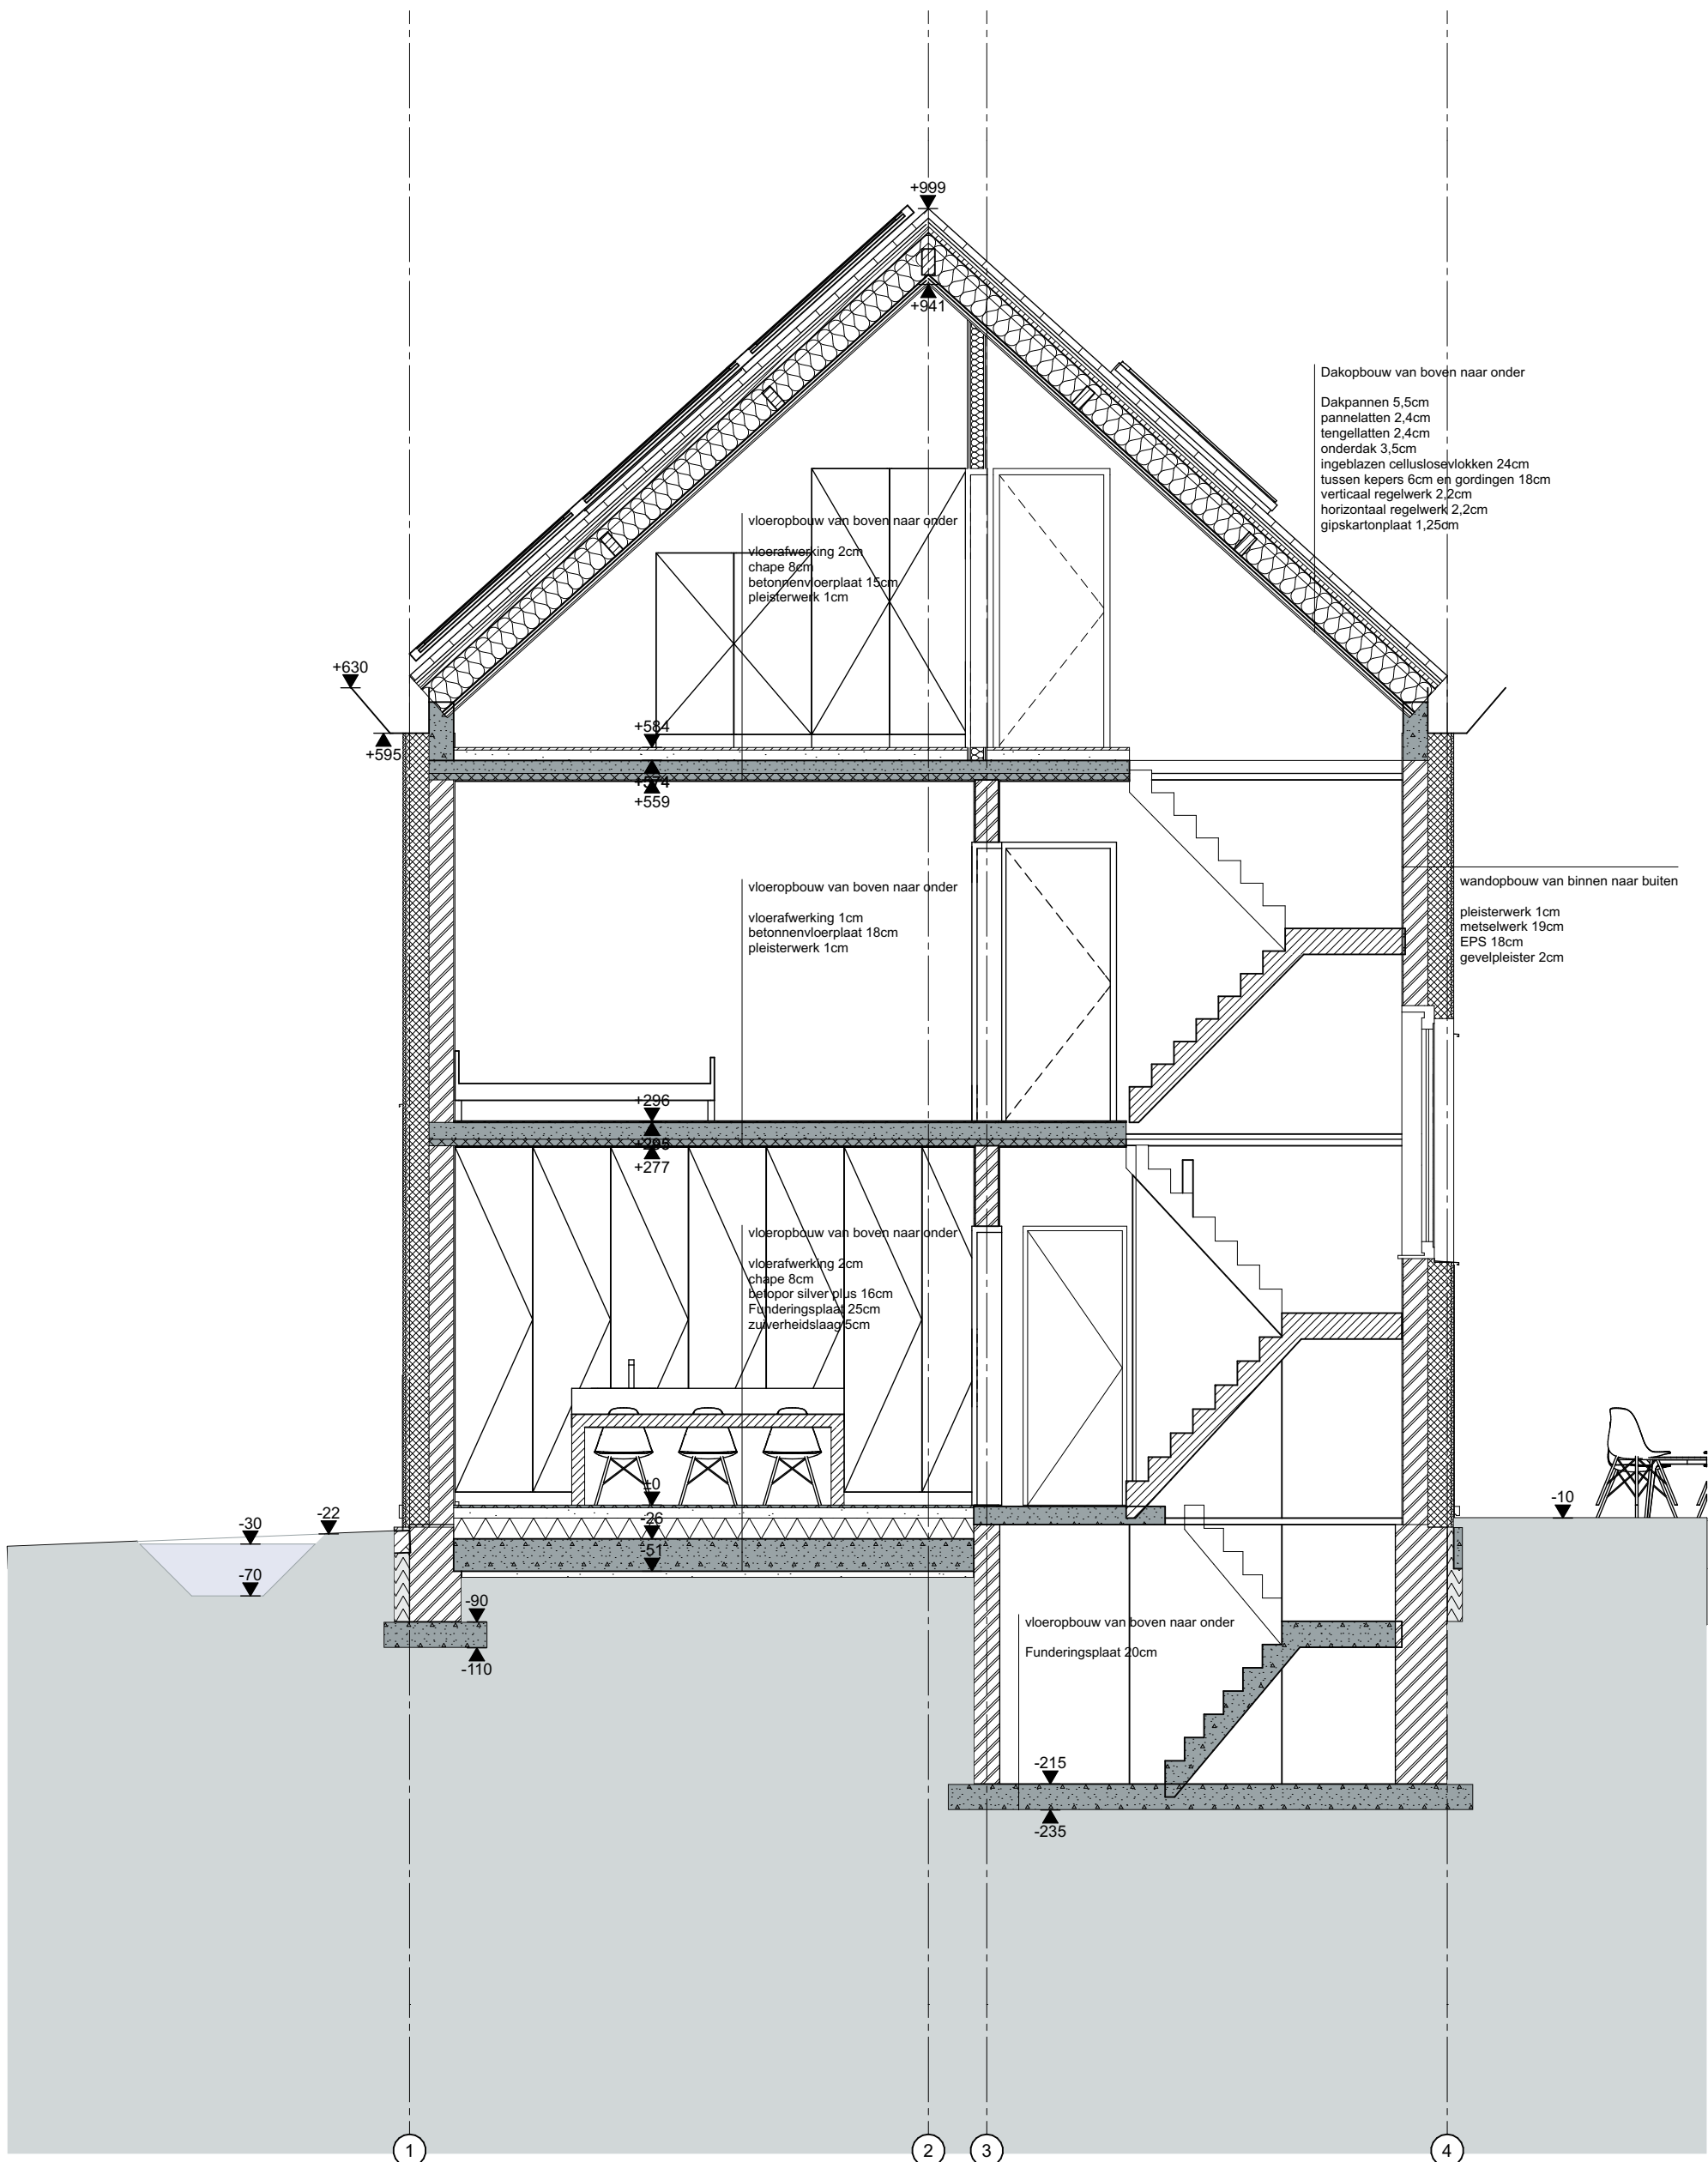

Doorsnede B-B NT, 1:50

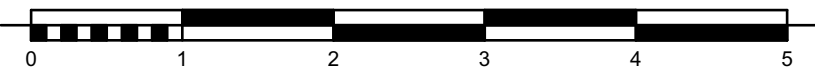

FASE				VOORONTWERP			
PROJECT		Verbouwing van een eengezinswoning		NR.		0002	
BOUWHEER		Dhr. Nellis Goeminne Kievittaan 5 9000 Gent België		ARCHITECT		Architectenbureau Leander Baeke Kammerstraat 9 9000 Gent België	
WERFADRES		Kievittaan 5 9000 Gent België		KADASTER		Afdeling Sectie Nummer(s) GENT 8 AFD H 0170/00L004	
TITEL		Doorsnede B-B NT		OPMERKING		Alle afmetingen zijn indicatief en dienen ter plaatse door de aannemer te worden nagemeten en gecontroleerd.	
TEKENAAR		LB		REVISIE		21/05/2025	
DATUM		1:50					
SCHAAL		S_N_2_					
NUMMER							