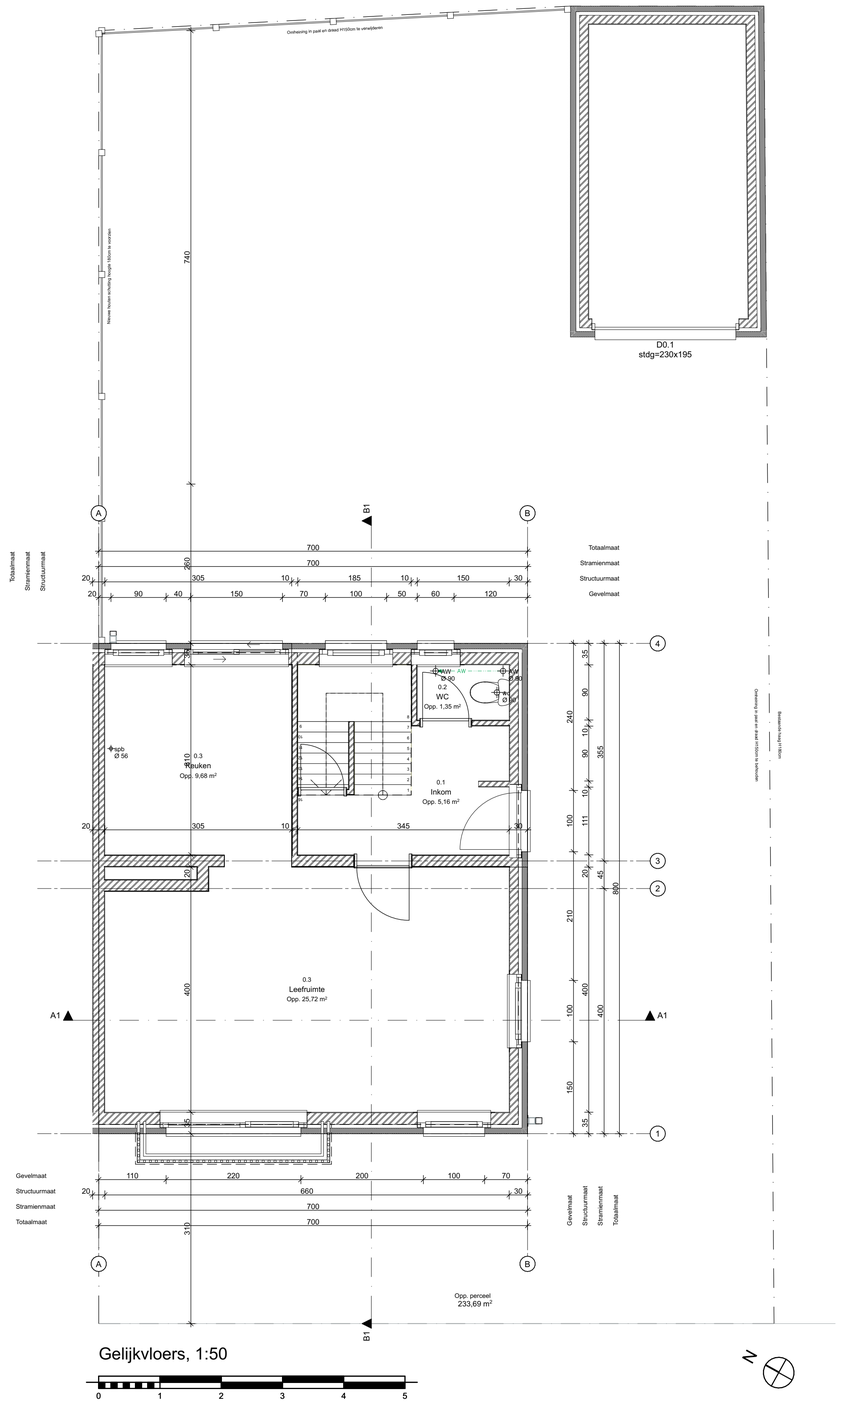


| | | | |
|---|---|---|---|
| FASE | \| | | VOORONTWERP |
| PROJECT | \| Verbouwing van een eengezinswoning | NR. | \| 0002 |
| BOUWHEER | \| Dhr. Nelis Goeminne<br>Kievitlaan 5<br>9000 Gent<br>België | ARCHITECT | \| Architectenbureau Leander Baeke<br>Kammerstraat 9<br>9000 Gent<br>België |
| WERFADRES | \| Kievitlaan 5<br>9000 Gent<br>België | KADASTER | \| Afdeling GENT 8 AFD<br>Sectie H<br>Nummer(s) 0170/00L004 |
| TITEL | \| Gelijkvloers | OPMERKING | \| Alle afmetingen zijn indicatief en dienen ter plaatse door de aannemer te worden nagemeten en gecontroleerd. |
| TEKENAAR<br>DATUM<br>SCHAAL<br>NUMMER | \| LB<br>\|<br>\| 1:50<br>\| P_V_2_ | REVISIE | \| 21/05/2025 |

ARCHITECTENBUREAU
**LEANDER BAEKE**