


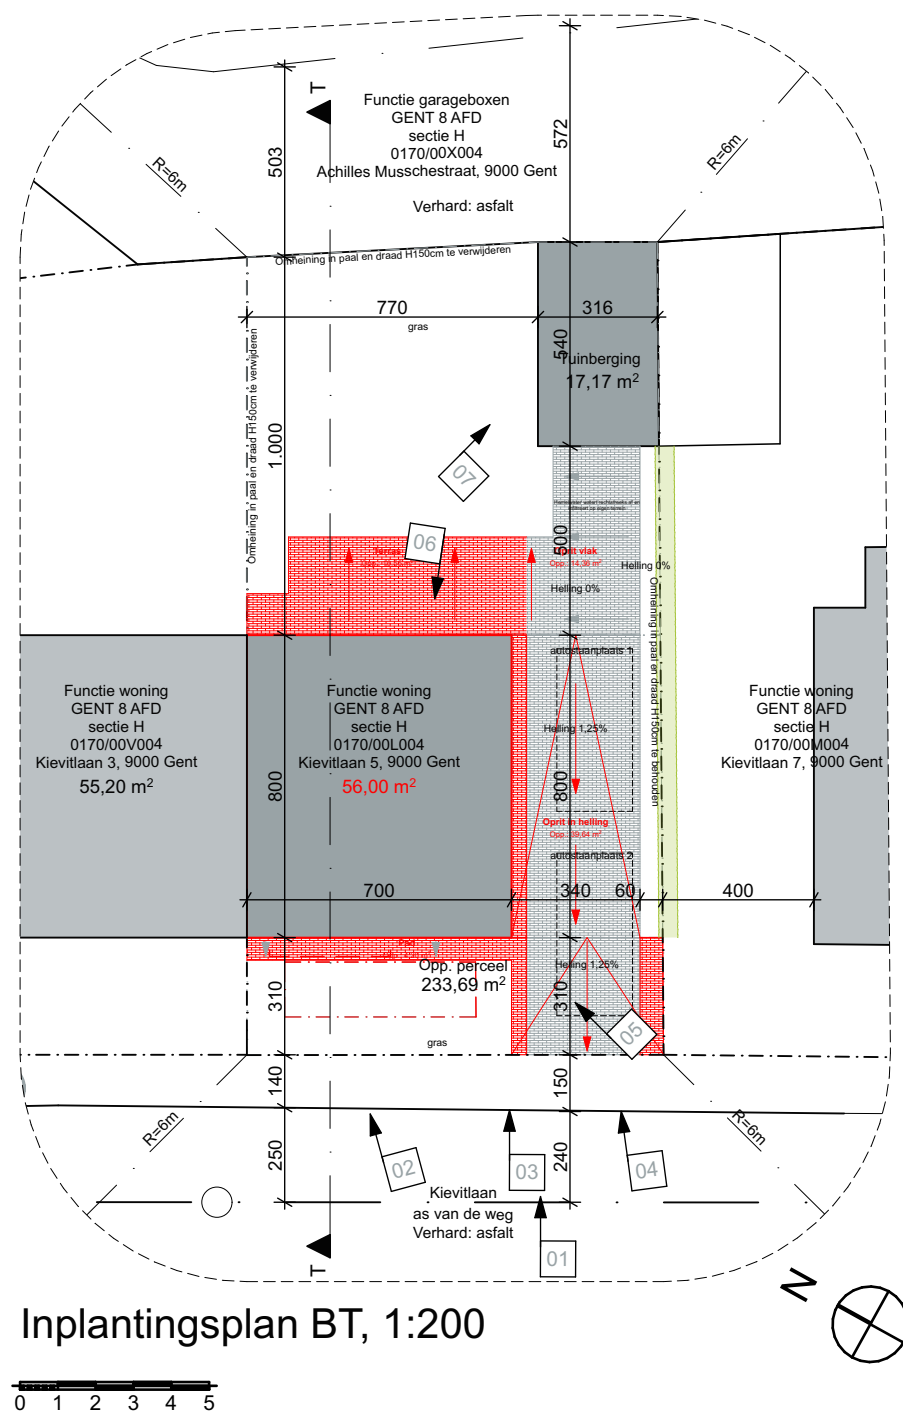

FASE		VOORONTWERP	
PROJECT		Verbouwing van een eengezinswoning	NR. 0002
BOUWHEER	Dhr. Nellis Goeminne Kieviltaan 5 9000 Gent België	ARCHITECT	Architectenbureau Leander Baeke Kammerstraat 9 9000 Gent België
WERFADRES	Kieviltaan 5 9000 Gent België	KADASTER	Afdeling Sectie Nummer(s) GENT 8 AFD H 0170100L004
TITEL		OPMERKING	Alle afmetingen zijn indicatief en dienen ter plaatse door de aannemer te worden nagemeten en gecontroleerd.
TEKENAAR	LB	REVISIE	21/05/2025
DATUM			
SCHAAL	1:200		
NUMMER	LB_1_		