



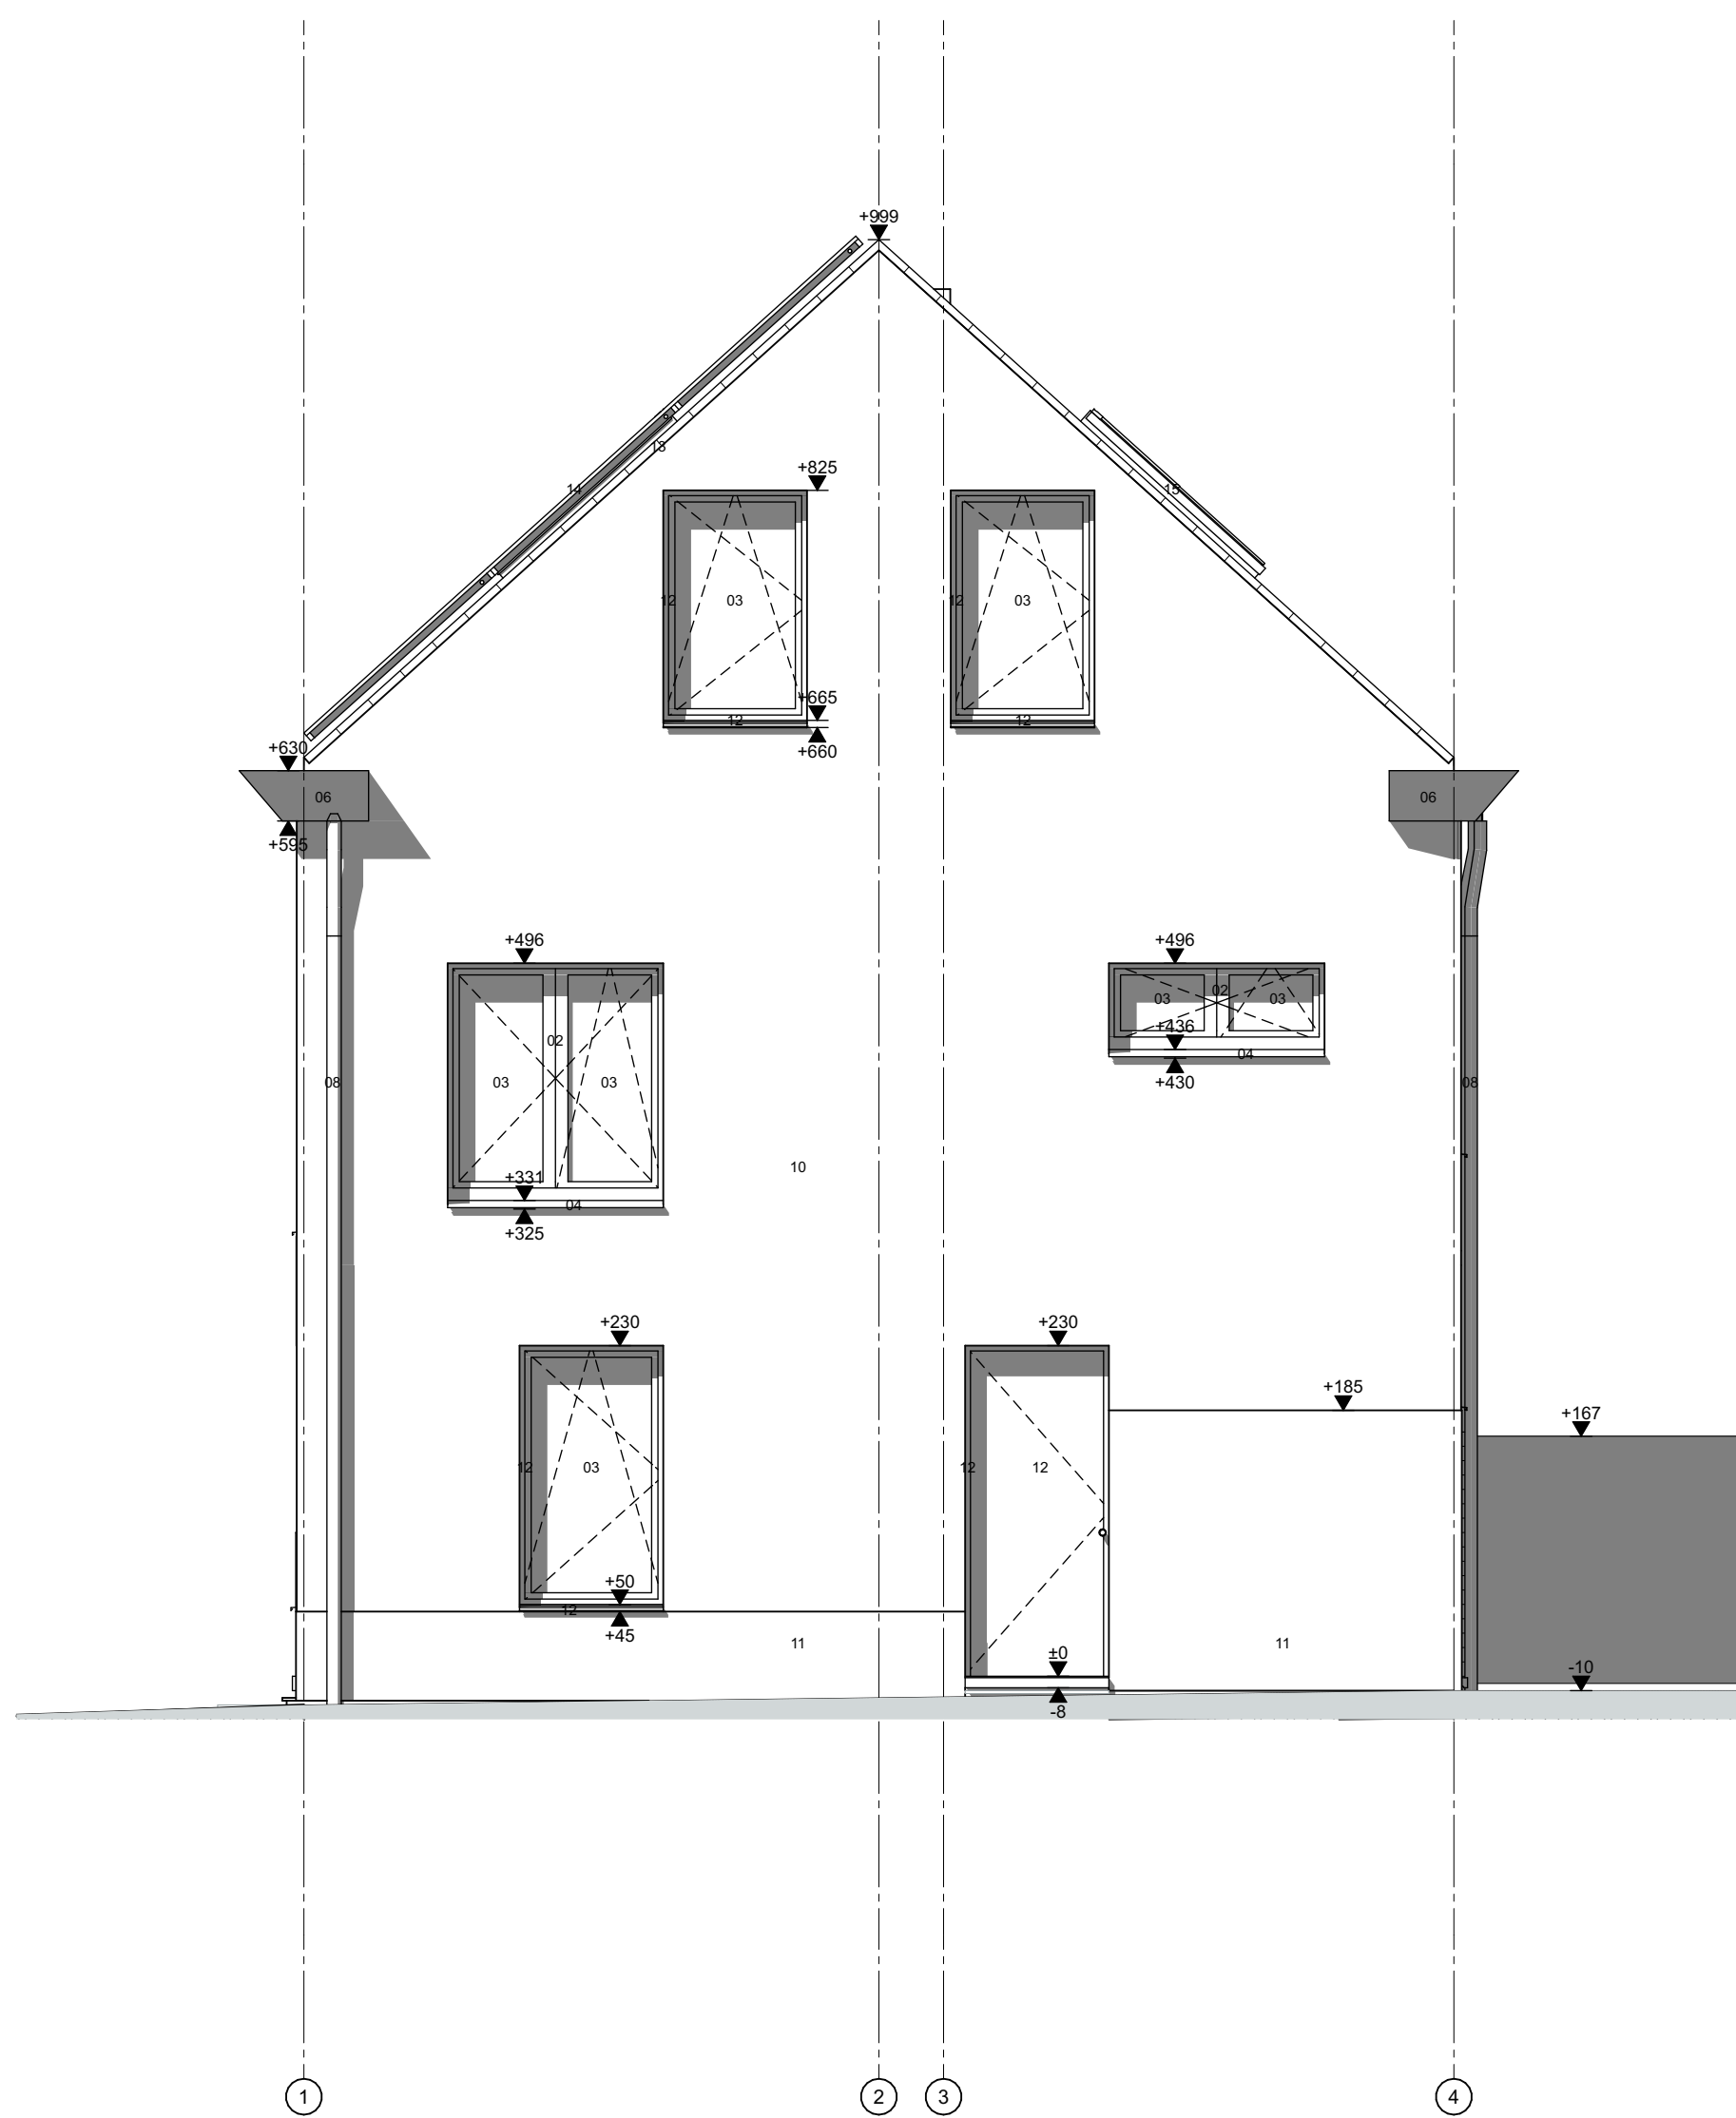

rechtergevel NT, 1:50

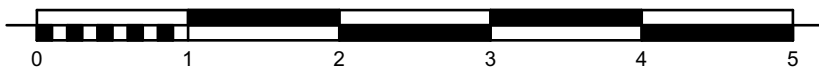

FASE	VOORONTWERP		
PROJECT	Verbouwing van een eengezinswoning	NR.	0002
BOUWHEER	Dhr. Nellis Goeminne Kieviltaan 5 9000 Gent België	ARCHITECT	Architectenbureau Leander Baeke Kammerstraat 9 9000 Gent België
WERFADRES	Kieviltaan 5 9000 Gent België	KADASTER	Afdeling Sectie Nummer(s) GENT 8 AFD H 0170/00L004
TITEL	rechtergevel NT	OPMERKING	Alle afmetingen zijn indicatief en dienen ter plaatse door de aannemer te worden nagemeten en gecontroleerd.
TEKENAAR	LB	REVISIE	21/05/2025
DATUM	1:50		
SCHAAL	G_N_2_		
NUMMER			

ARCHITECTENBUREAU
LEANDER BAEKE