1	gecementeerde plint, zwart geschilderd
2	kantelpoort, blank aluminium
3	gevelpleister, glad, wit
4	buitenschrijnwerk PVC, wit
5	houten geprofileerde bakgoot, wit geschilderd
6	keramische dakpannen, rood
7	dakvlakraam, aluminium
8	schouw metselwerk, wit geschilderd
9	regenwaterafvoer PVC
10	houten boordplank goot, wit geschilderd
11	regenwaterafvoer zink
12	metselwerk, wit geschilderd
13.	metselwerk, gecementeerd

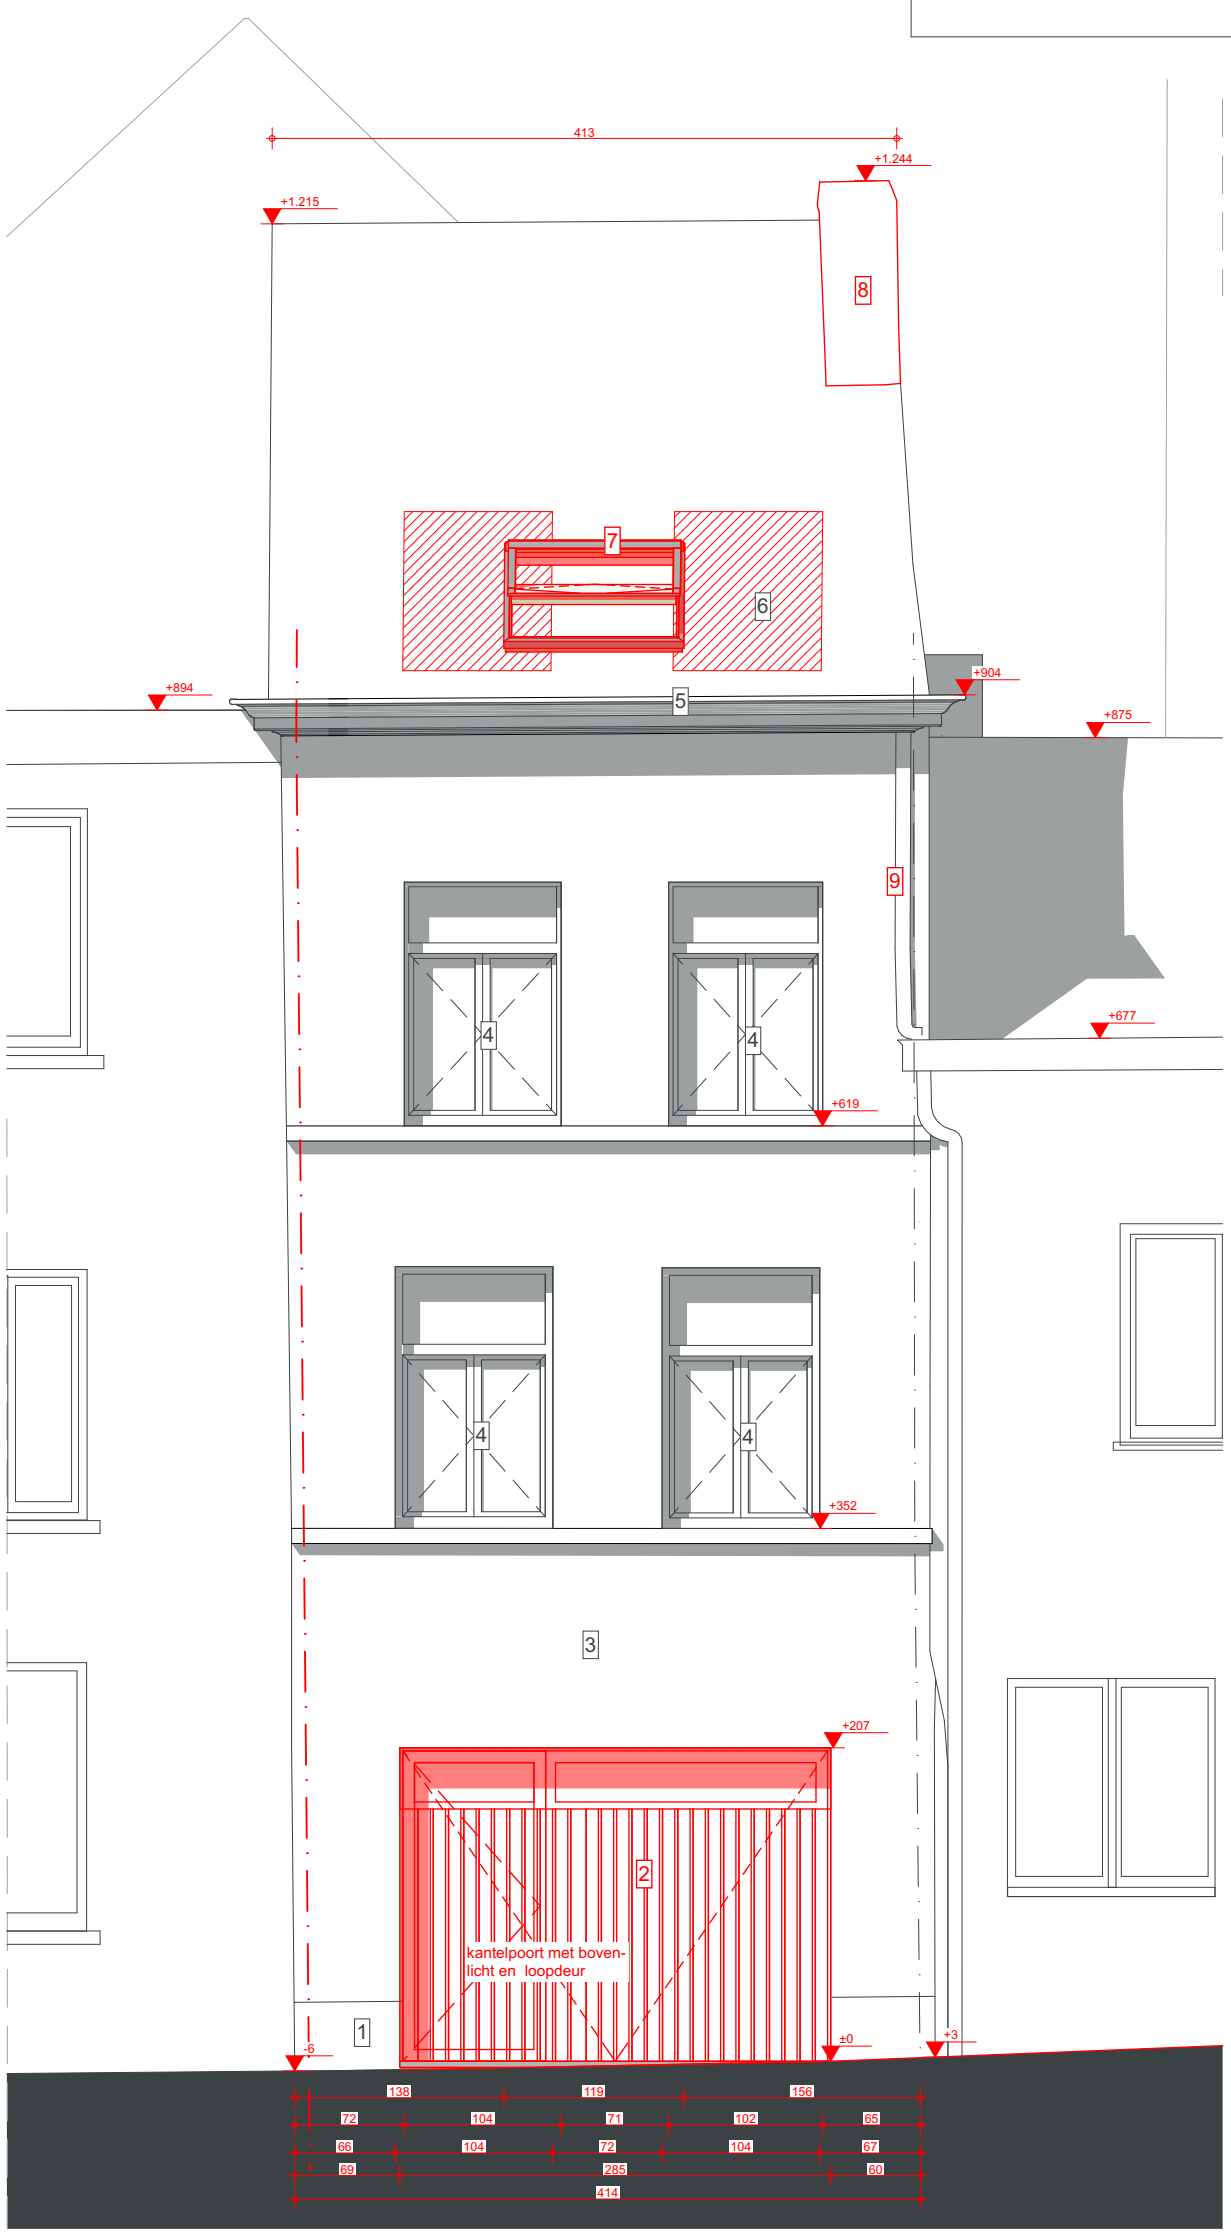

architect Pieter Vandewalle	Dossiernummer: VB23	gevels	Schaal: 1:50	Datum: 2/05/2025