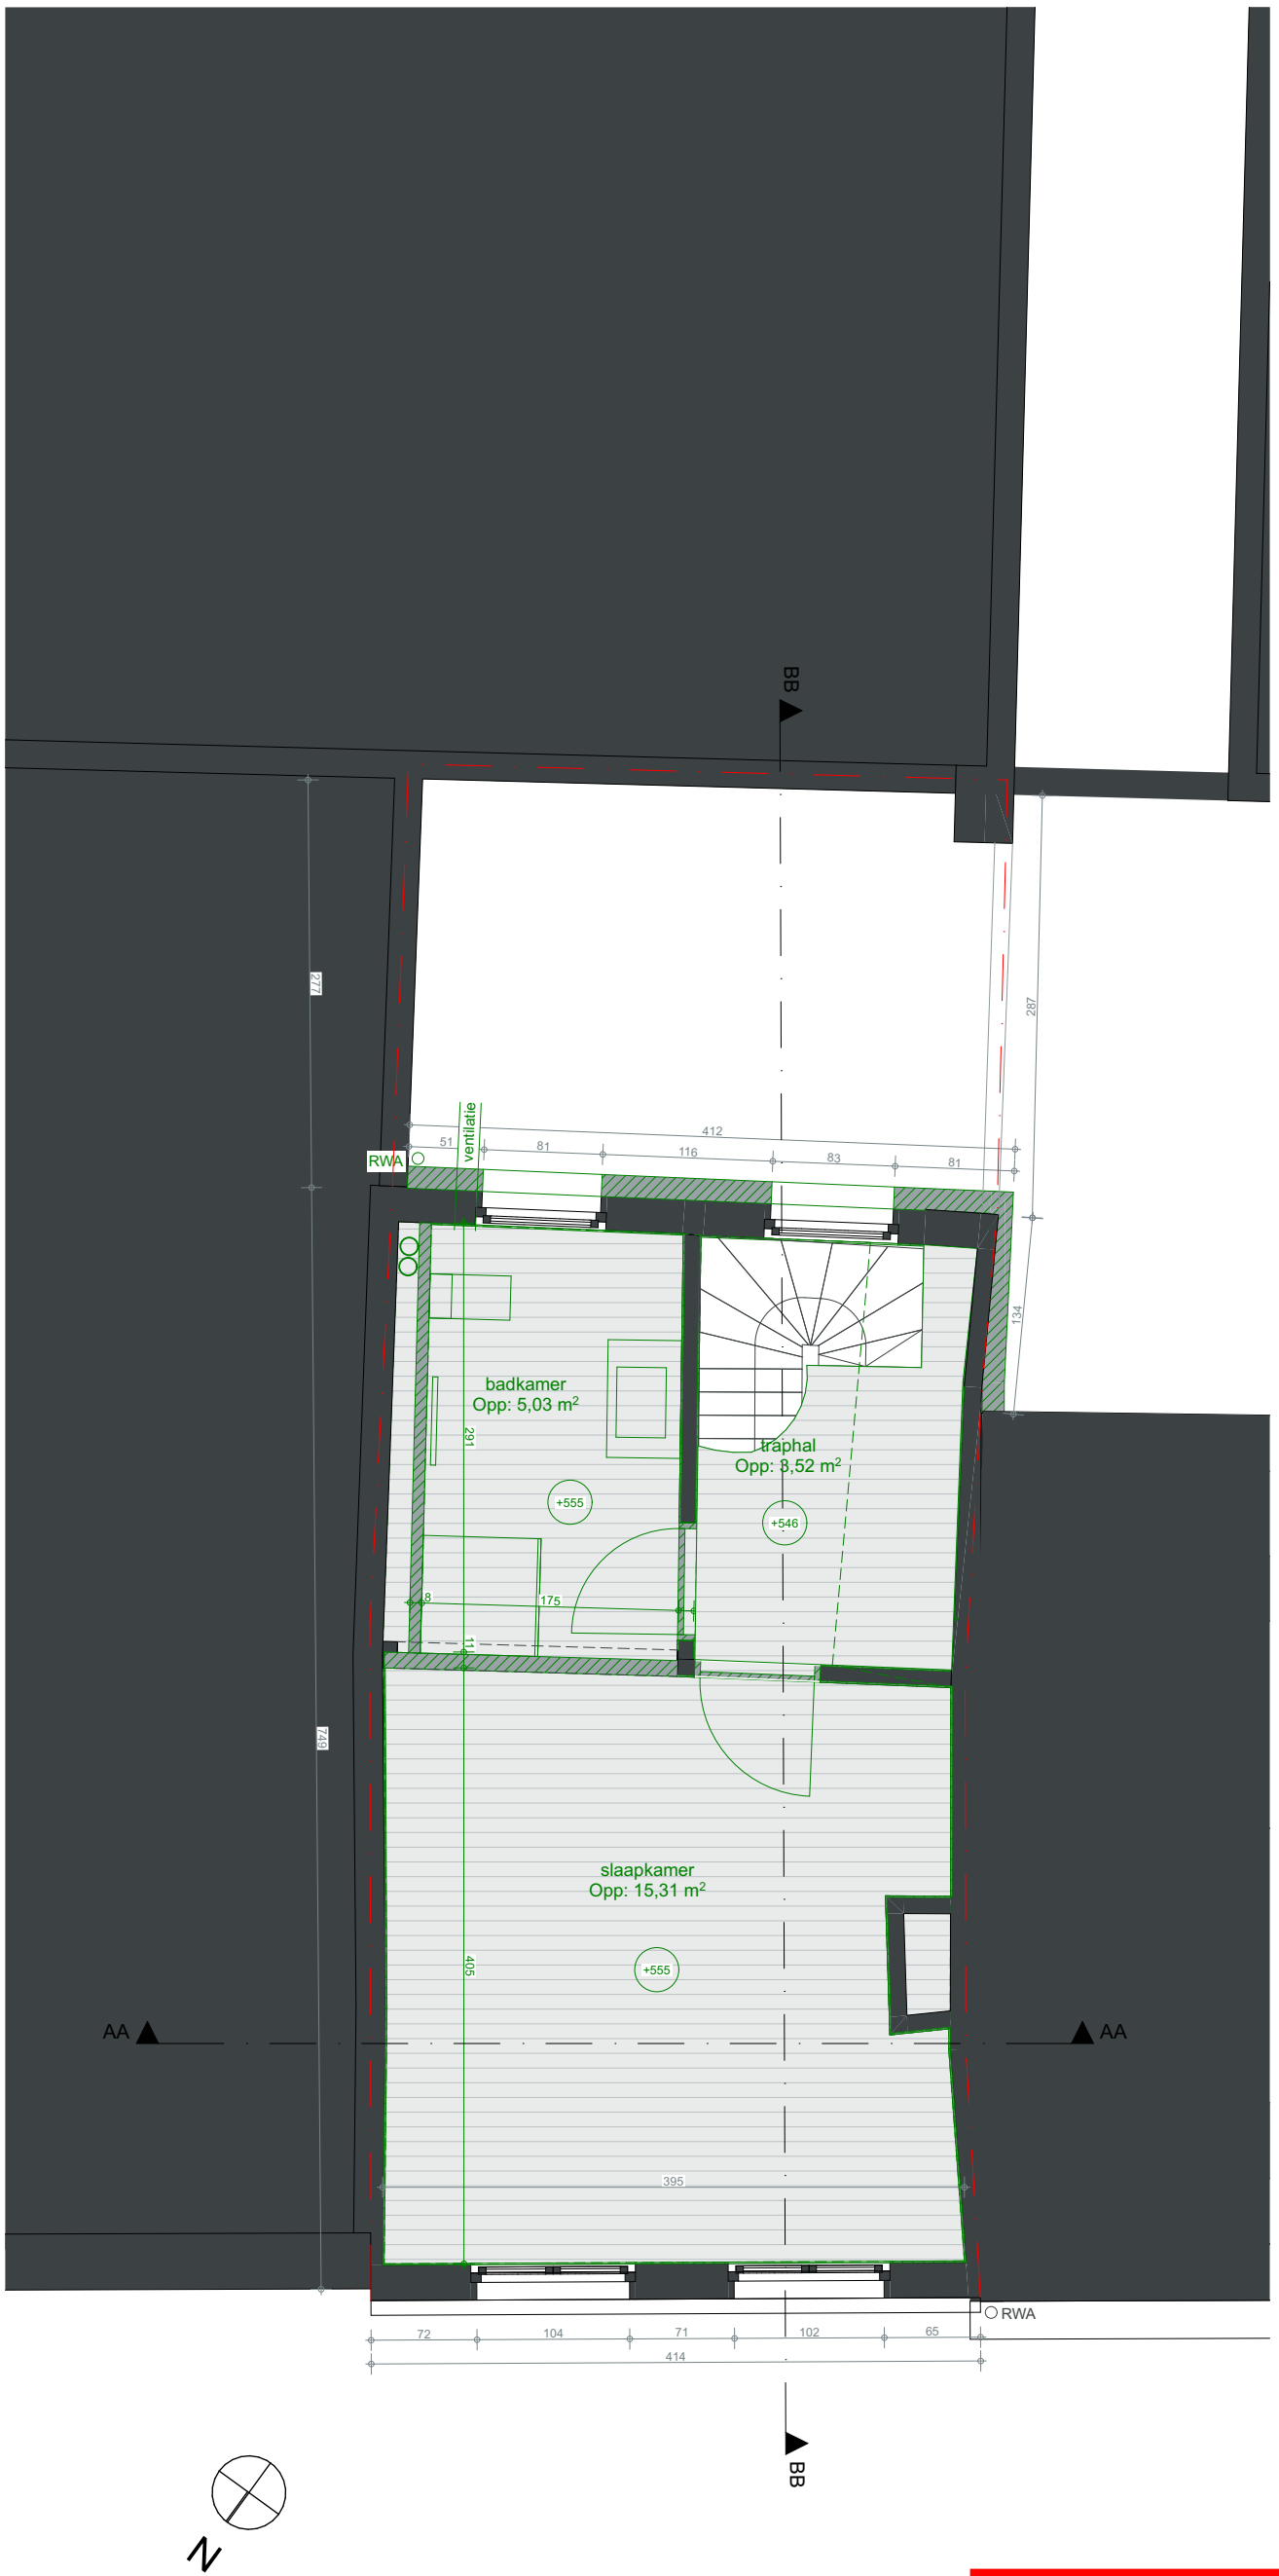

ZIE BIJZONDERE VOORWAARDE(N)

architect Pieter Vandewalle	Dossiernummer: VB23	_Verdieping 02	Schaal: 1:50	Datum: 2/05/2025