


10 cm gewelisolatie
1 cm pleisterlaag

Moriaanstraat 84
9050 Ledeburg

Nieuwe toestand

**ZIE BIJZONDERE
VOORWAARDE(N)**

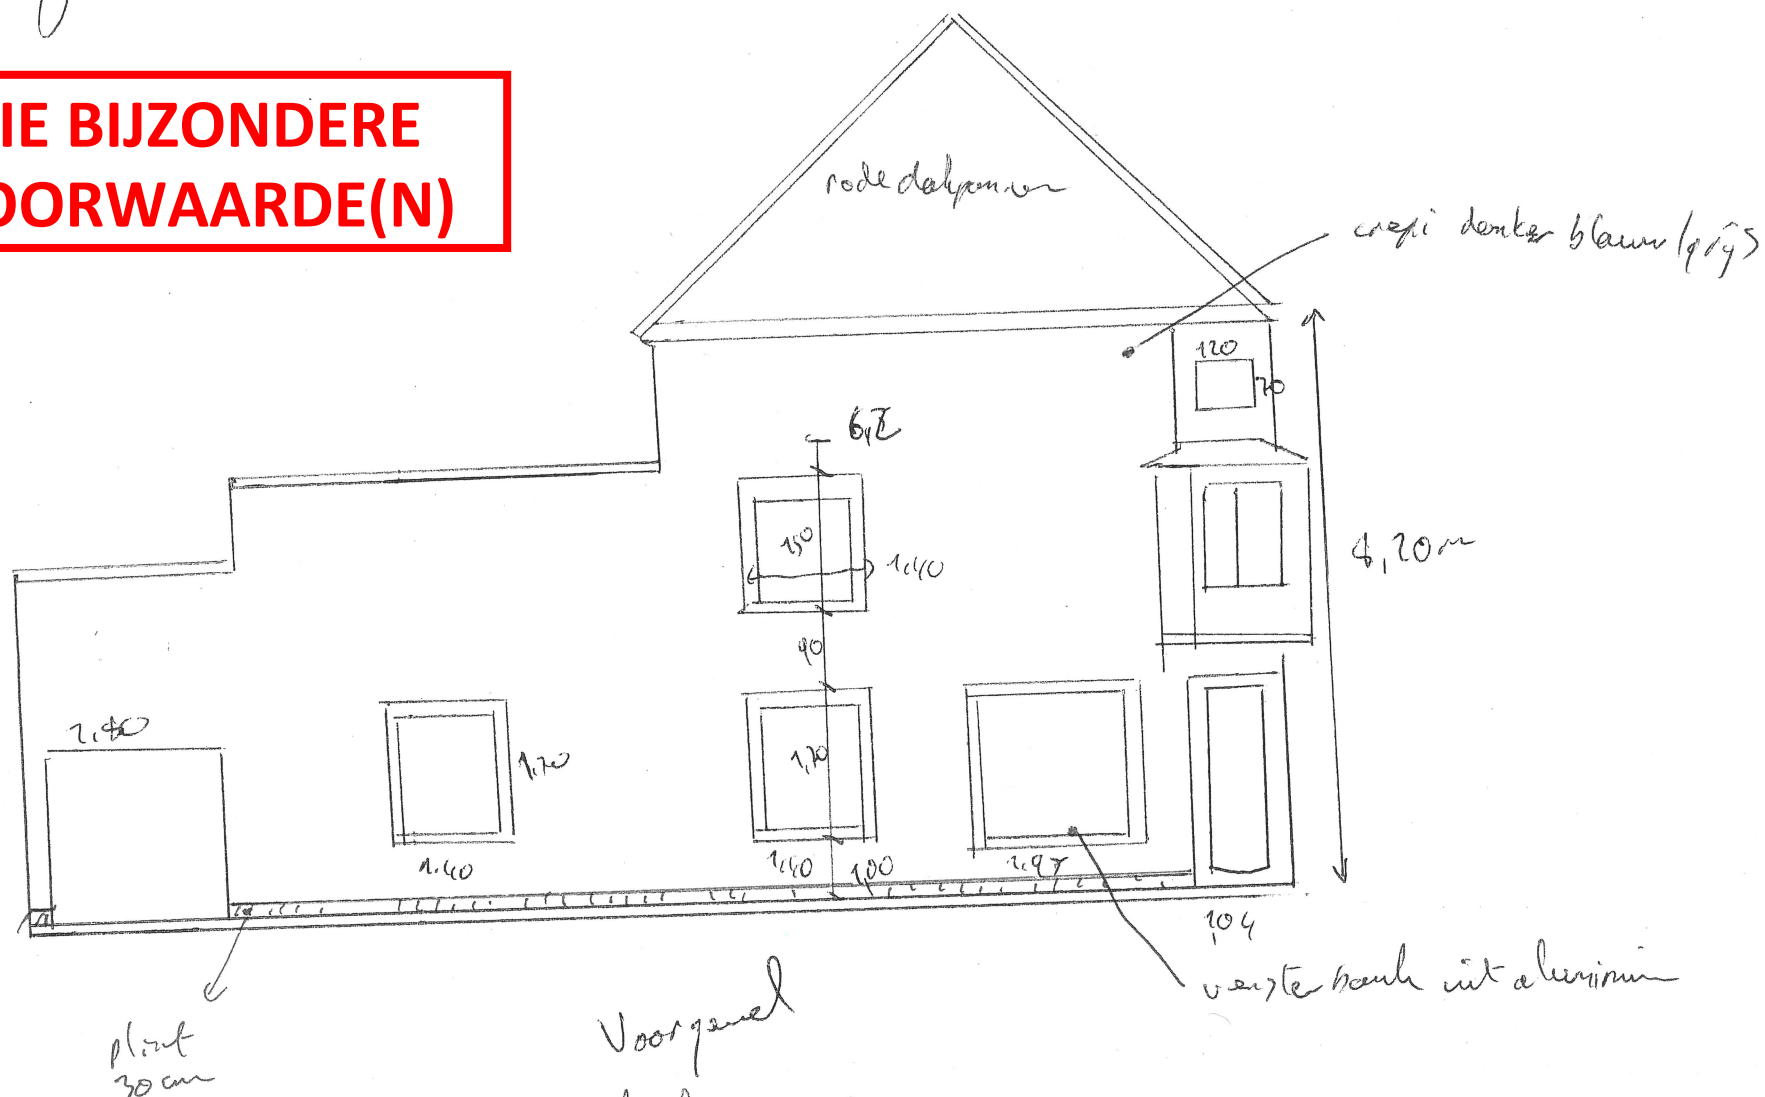

Voorgevel
Schaal 1:100

104
verste bank uit aluminium