


Moriaanstraat 84
9050 Liedberg

Bestand foto's

zijkant Pal De Viseh straat

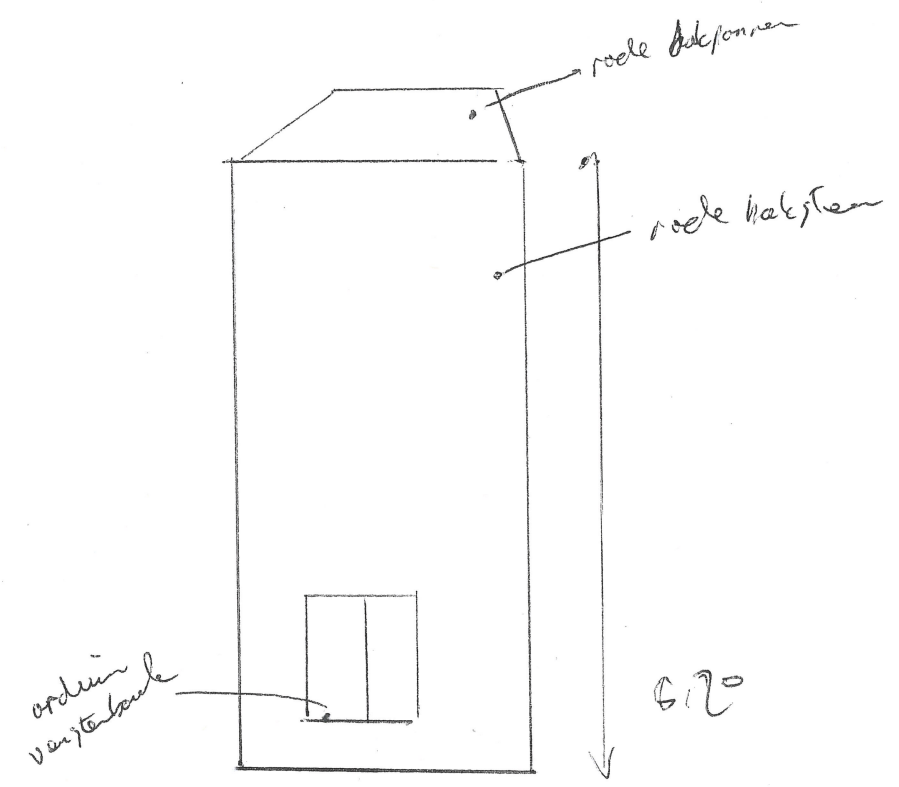

Schaal 1:100