


Moriaanstraat 84
9050 Ledeberg

Bestaand toestand

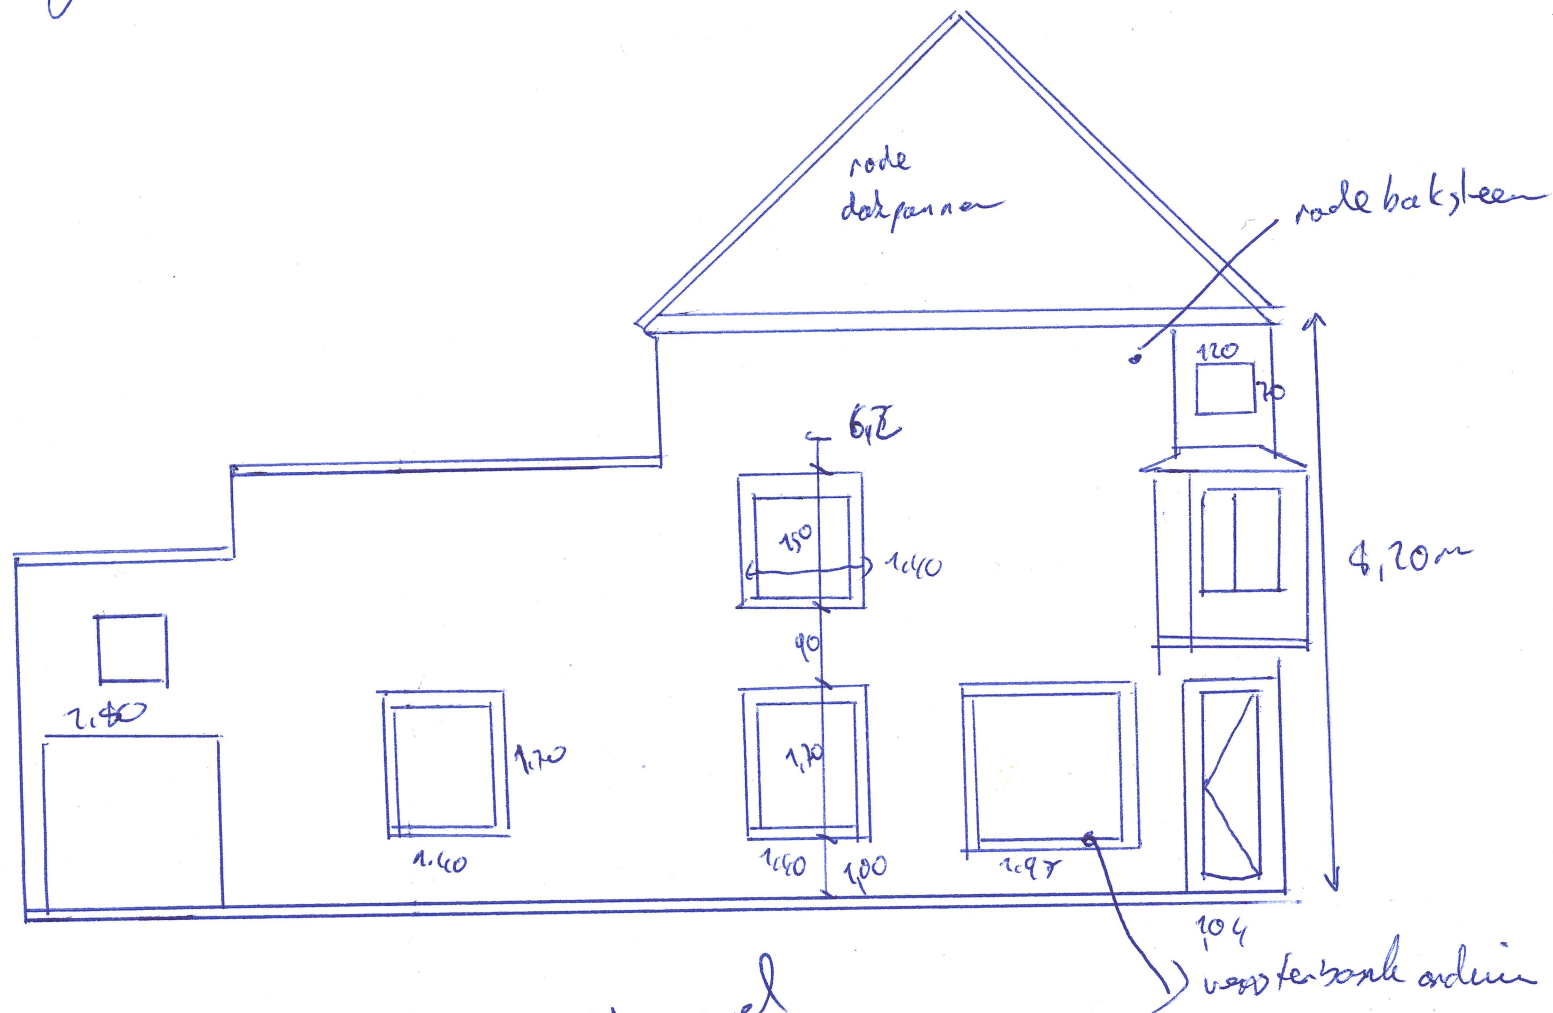

Voorgevel
Schaal 1:100

104
versterkte ordein