


Doorsnee gevel
Nieuwe toestand 1
Reel 2

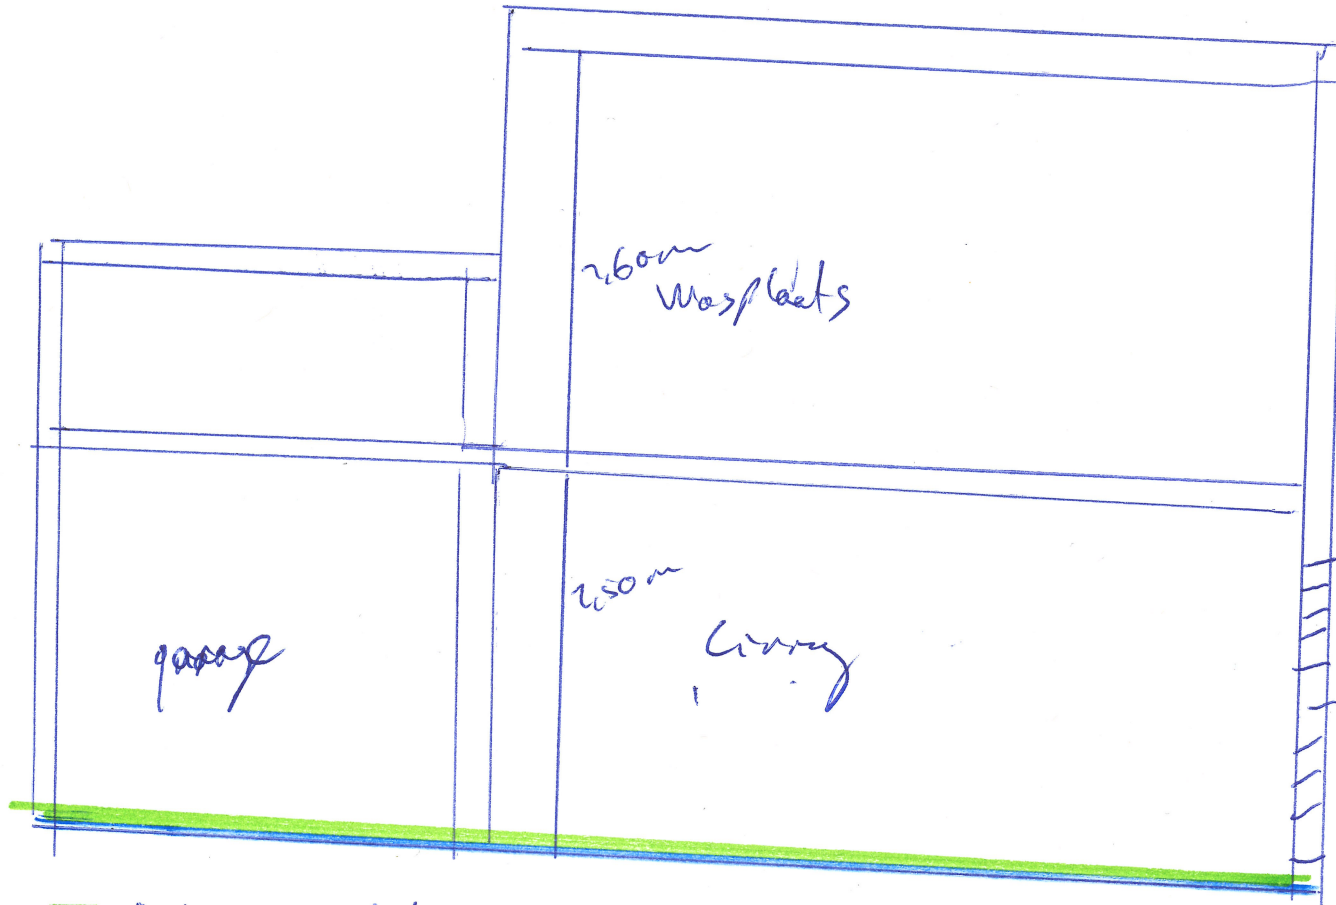

■ : 10cm isolatie + 1 cm crépi voor de riool
■ : plint 30cm hoog

Schaal 1/50