

**ZIE BIJZONDERE
VOORWAARDE(N)**


Schaal 1/50

Nieuwe toestand

voorgevel

Blaissantvest 49

[Handwritten signature]

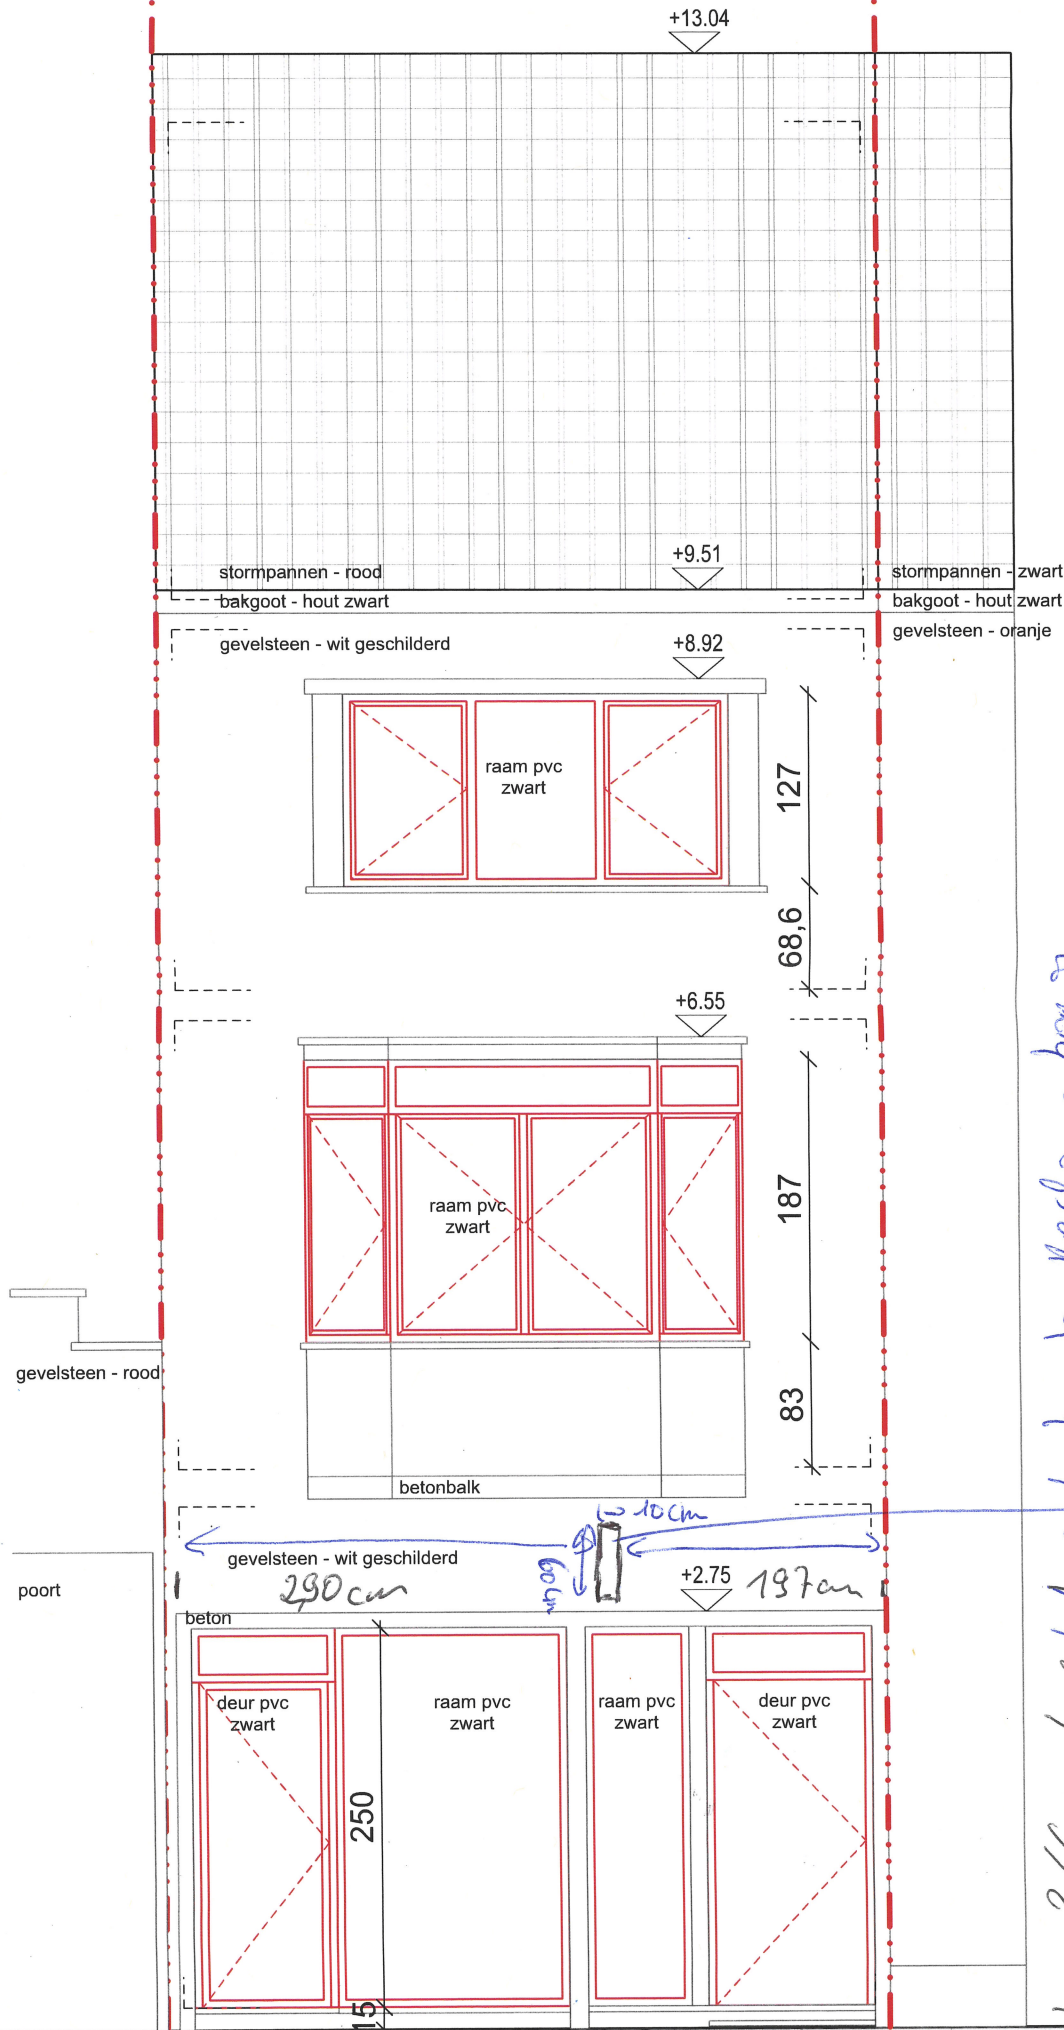

2.66 cm hang tot onderkant rechte boort

Verlichte
Publiciteit
Maakt op de gevel

2.10 cm breedte