


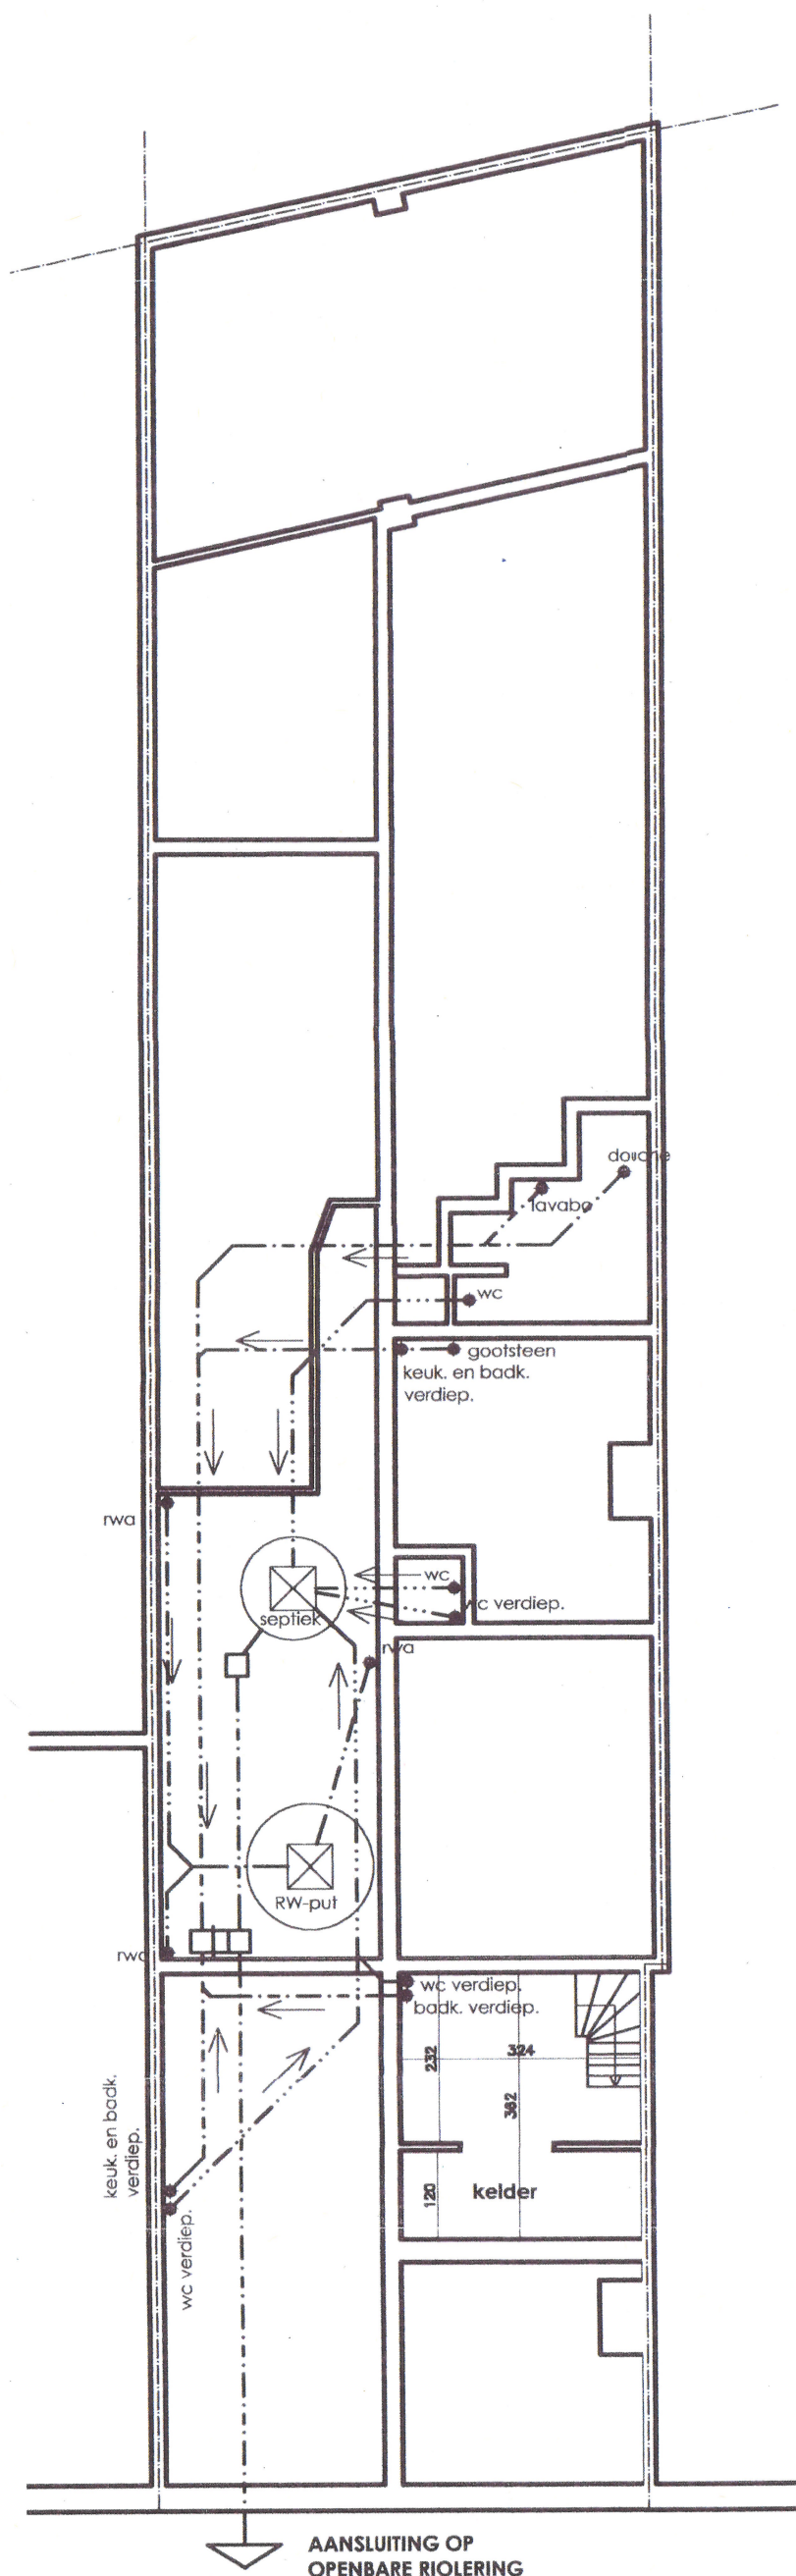

fundering - riolering

VERMOEDELijk TRACE VAN DE
GRONDRIOLERING -ongewijzigd-

vergunde toestand = nieuwe
toestand
2004/60126 = bestaande
toestand