


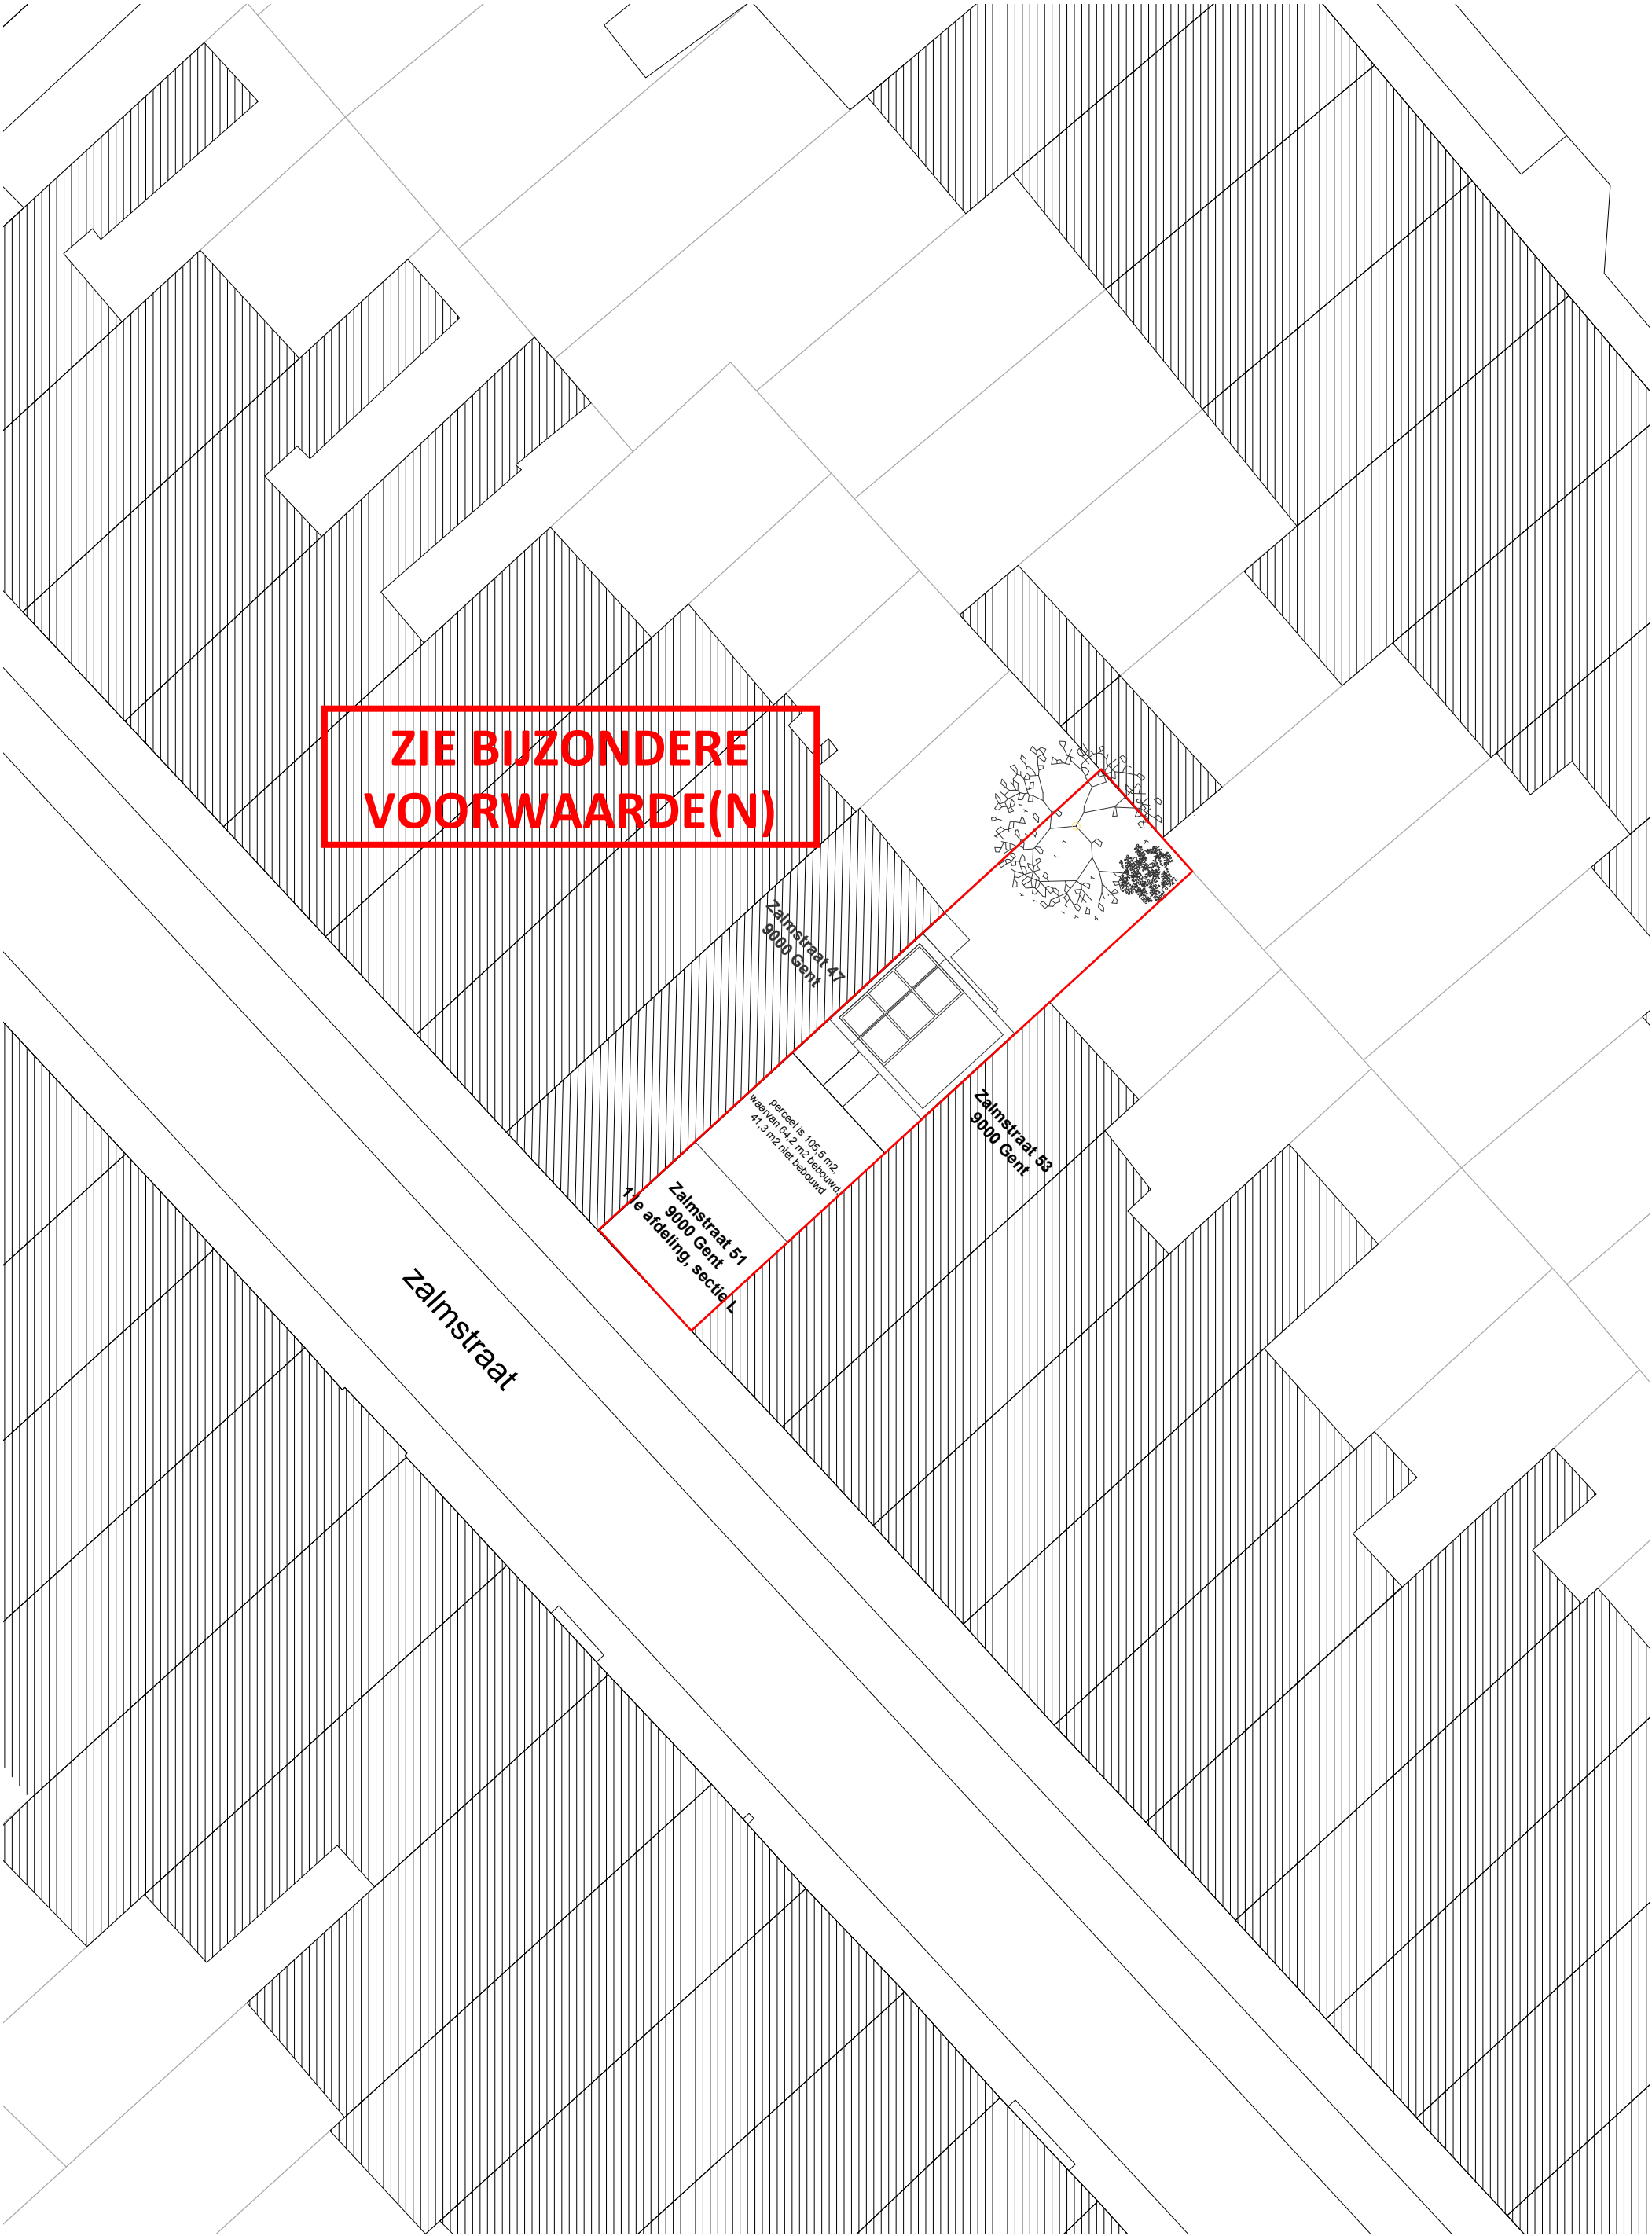

plan nieuwe toestand
inplanting

bouwheer
dhr. Cornelli Brecht
mevr. Brusselmans Lise

architect
brusselmans - cornelli architecten

adres
Zalmstraat 51
9000 Gent

schaal
1/200
papier
A3