


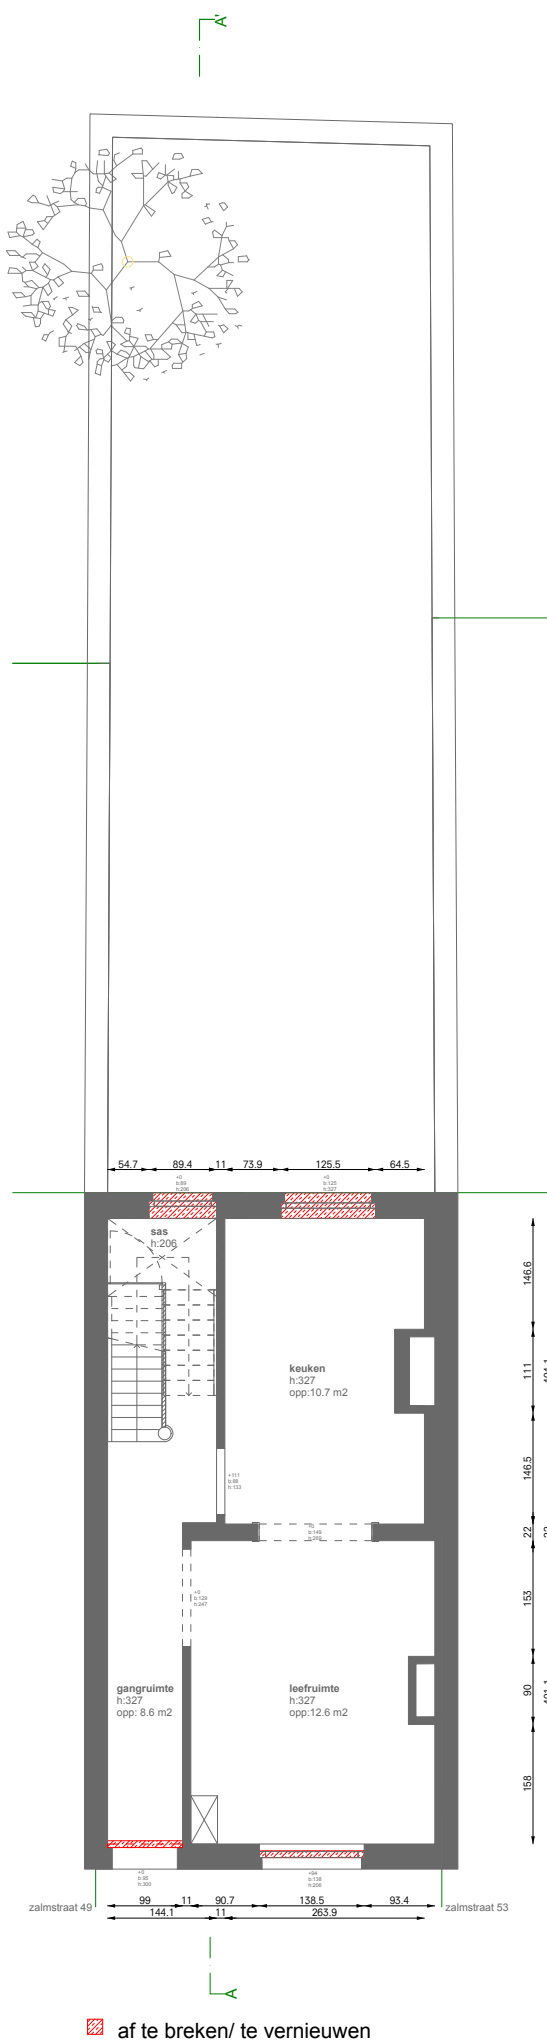

plan bestaande toestand

niv. 0

bouwheer

dhr. Cornelli Brecht
mevr. Brusselmans Lise

architect

brusselmans - cornelli architecten

adres

Zalmstraat 51
9000 Gent

schaal
1/100

papier
A3