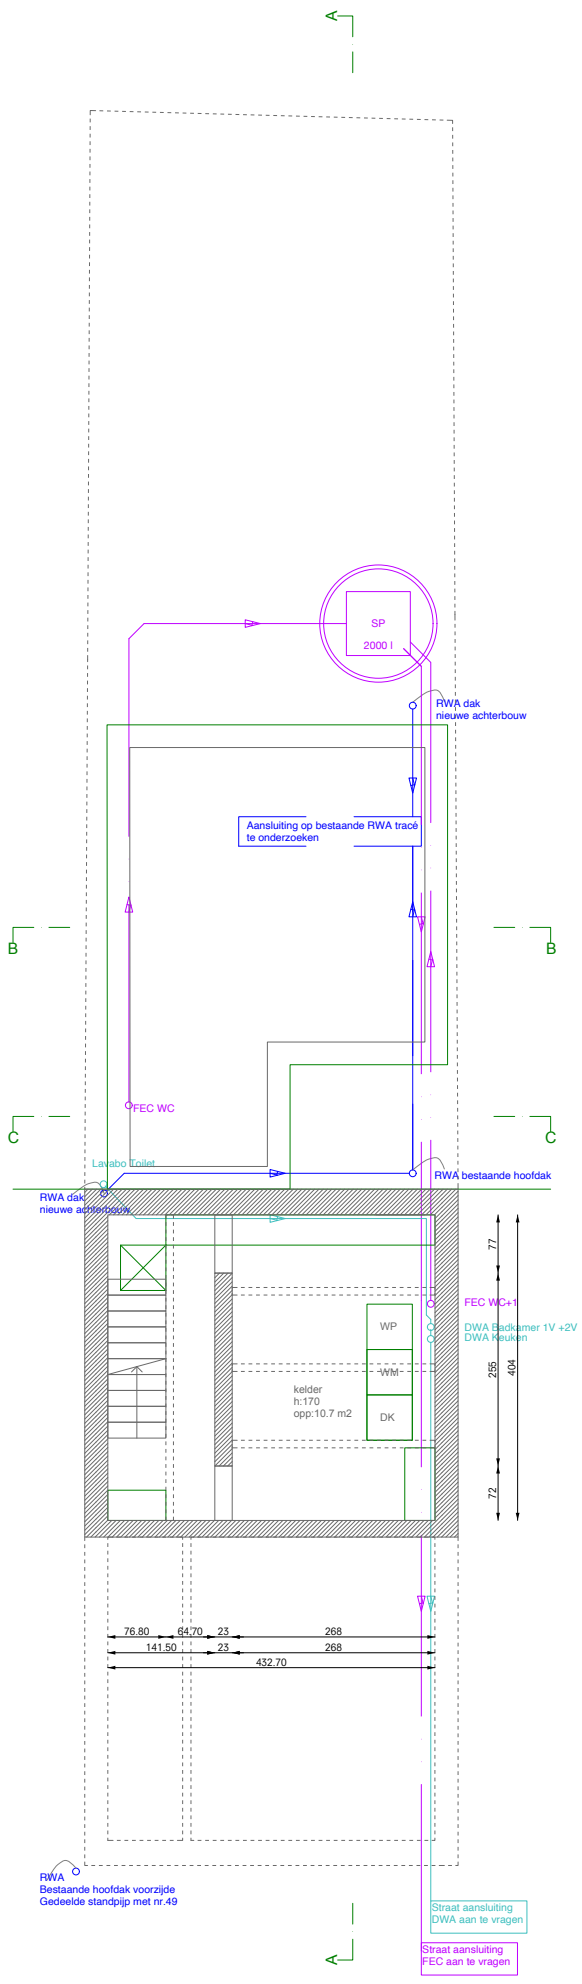

ZIE BIJZONDERE VOORWAARDE(N)

plan nieuwe toestand	bouwheer	architect	adres	schaal 1/100
niv. -1_Riolering	dhr. Cornelli Brecht mevr. Brusselmans Lise	brusselmans - cornelli architecten	Zalmstraat 51 9000 Gent	papier A3

N