


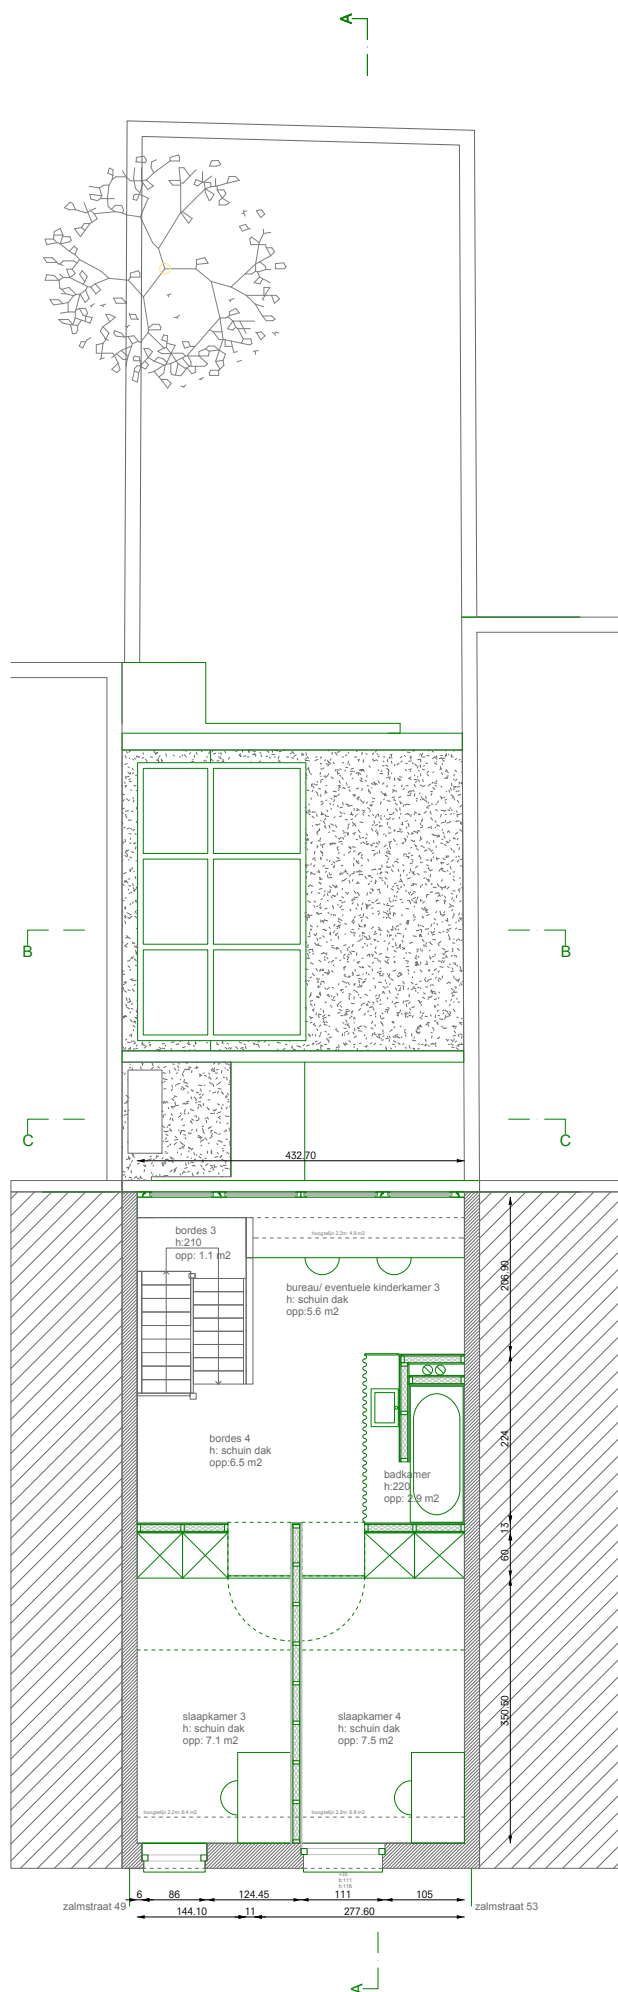

**ZIE BIJZONDERE
VOORWAARDE(N)**

plan nieuwe toestand

niv. 2



bouwheer
dhr. Cornelli Brecht
mevr. Brusselmans Lise

architect
brusselmans - cornelli architecten

adres
Zalmstraat 51
9000 Gent

schaal
1/100
papier
A3