


Nieuwe inbuizing

**ZIE BIJZONDERE
VOORWAARDE(N)**

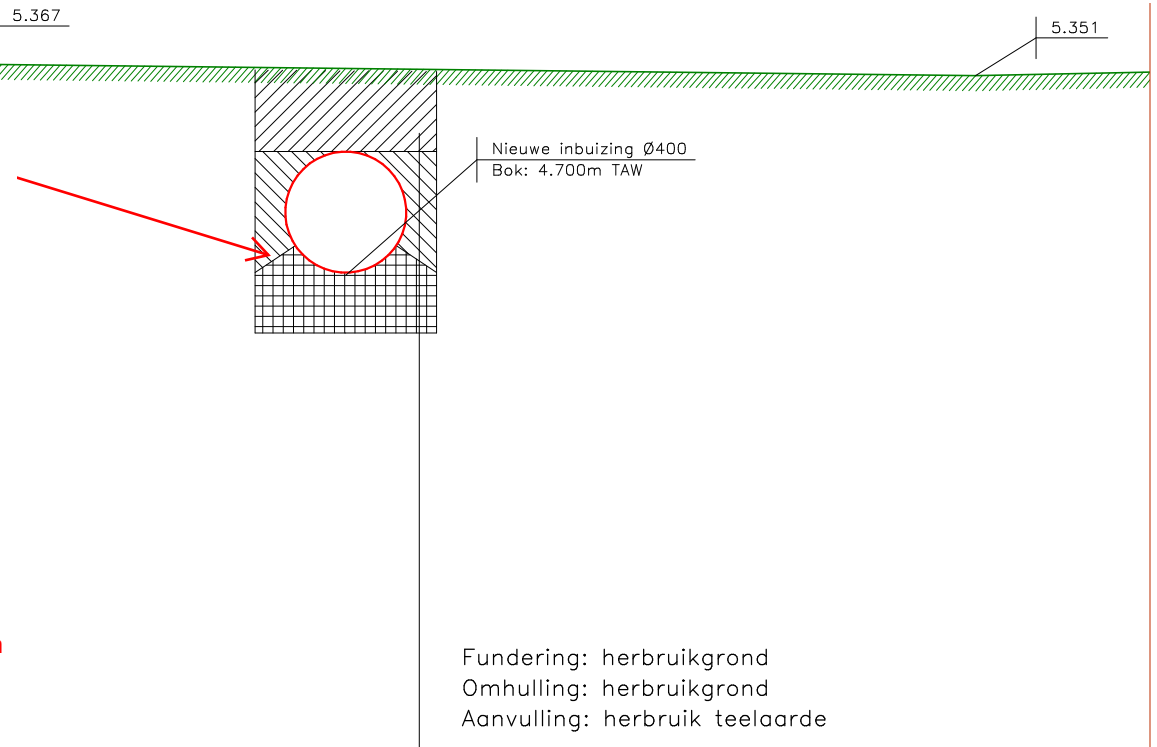


De inbuizing mag niet met drainerende buizen uitgevoerd worden.

De aanleg van de ondergrondse constructie mag er geenszins voor zorgen dat er een permanente drainage optreedt met lagere grondwaterstanden tot gevolg. Een dergelijke permanente drainage is immers in strijd met de doelstellingen van het decreet integraal waterbeleid waarin is opgenomen dat verdroging moet voorkomen worden, beperkt of ongedaan gemaakt. De ondergrondse constructie dient dan ook uitgevoerd te worden als volledig waterdichte kuip en zonder kunstmatig drainagesysteem.

1/25

ts overstortmuur

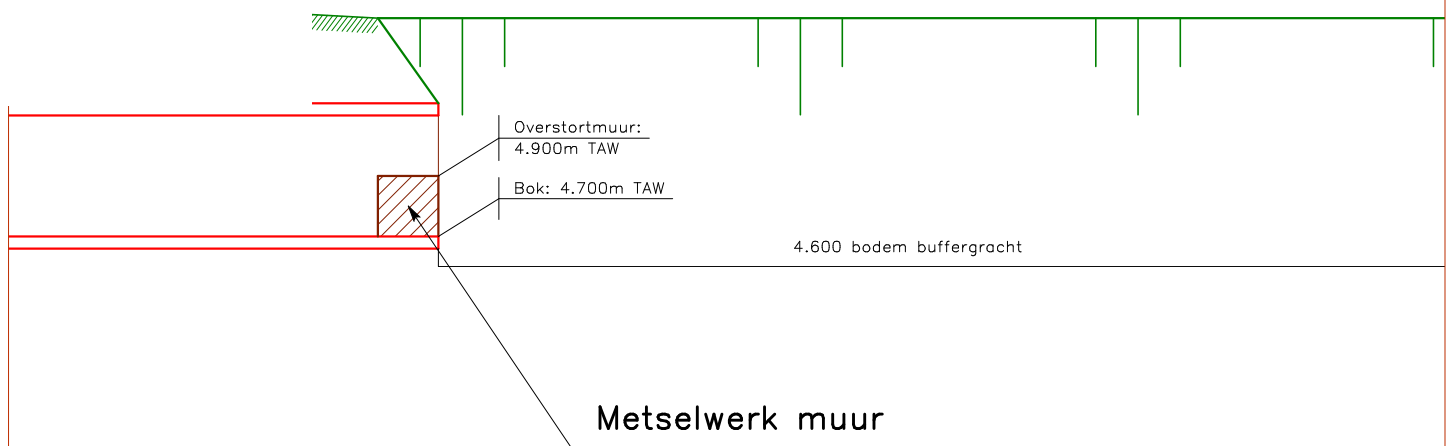

Metselwerk muur

1/25