



Bestaande gracht

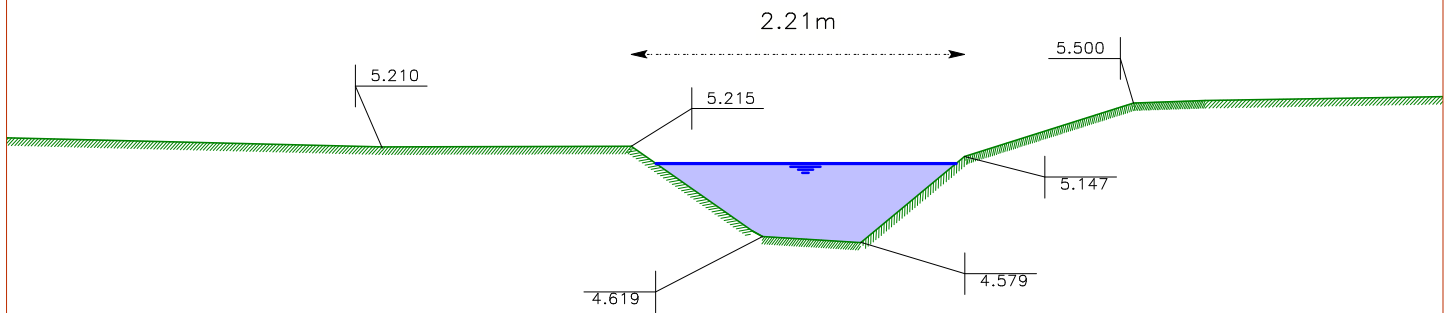

Buffervolume: 24m³

1/50

Nieuwe buffergracht

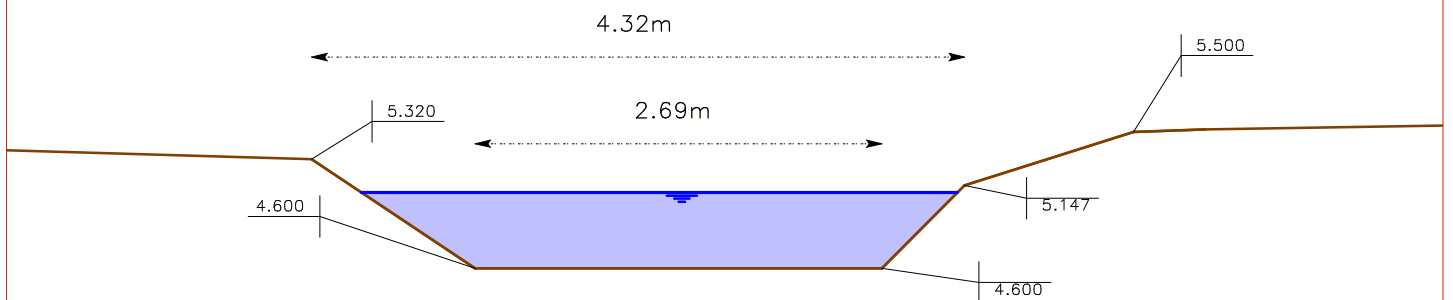

Buffervolume: 87m³

1/50