


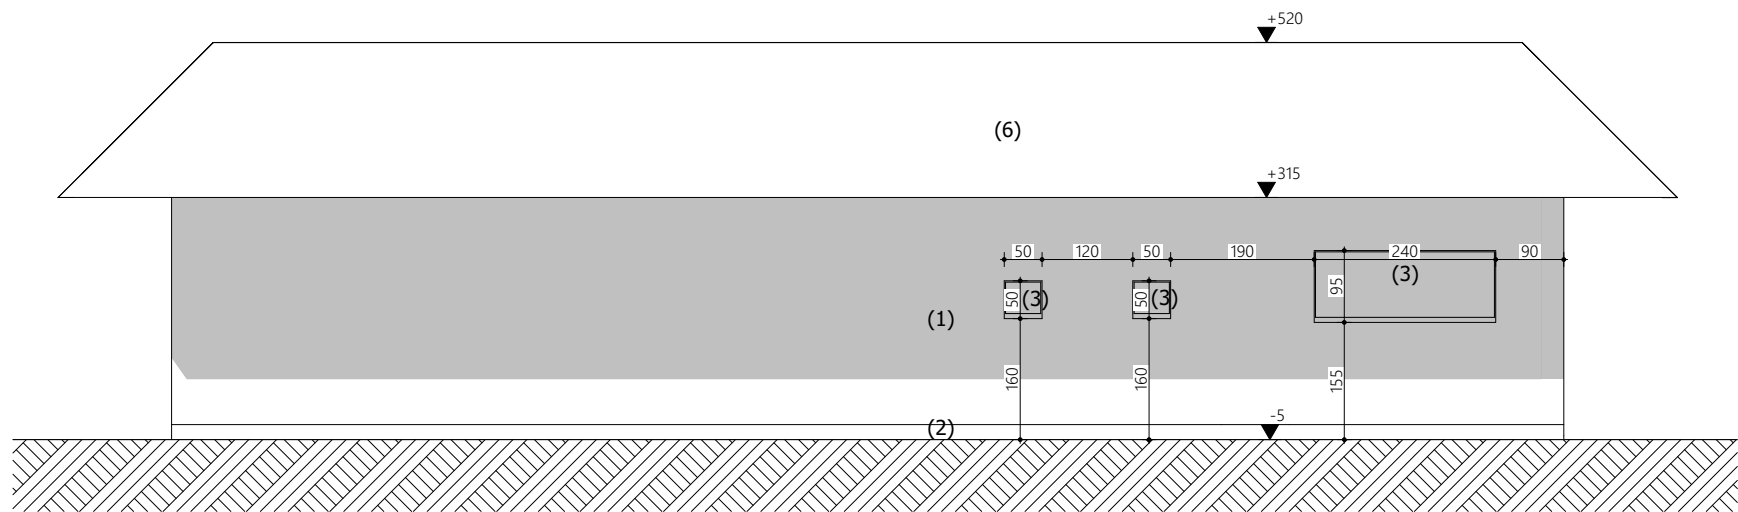

AG

Achtergevel - bestaande toestand

1:100

Project

25 04 Mariakerksesteenweg 80A

Klant

Apotheek Drongen  
Mariakerksesteenweg 82  
9031 Drongen

Werfadres

Mariakerksesteenweg 80A  
9031 Drongen  
afd. 27 sie. B nrs. 197/2Y

Plannenset

BA 1  
11/04/2025  
G Gevel

Plan

3/4

Achtergevel bestaande toestand

1:100

Vrijheidslaan 15  
9000 Gent

09 233 70 79  
info@arpa.be

