


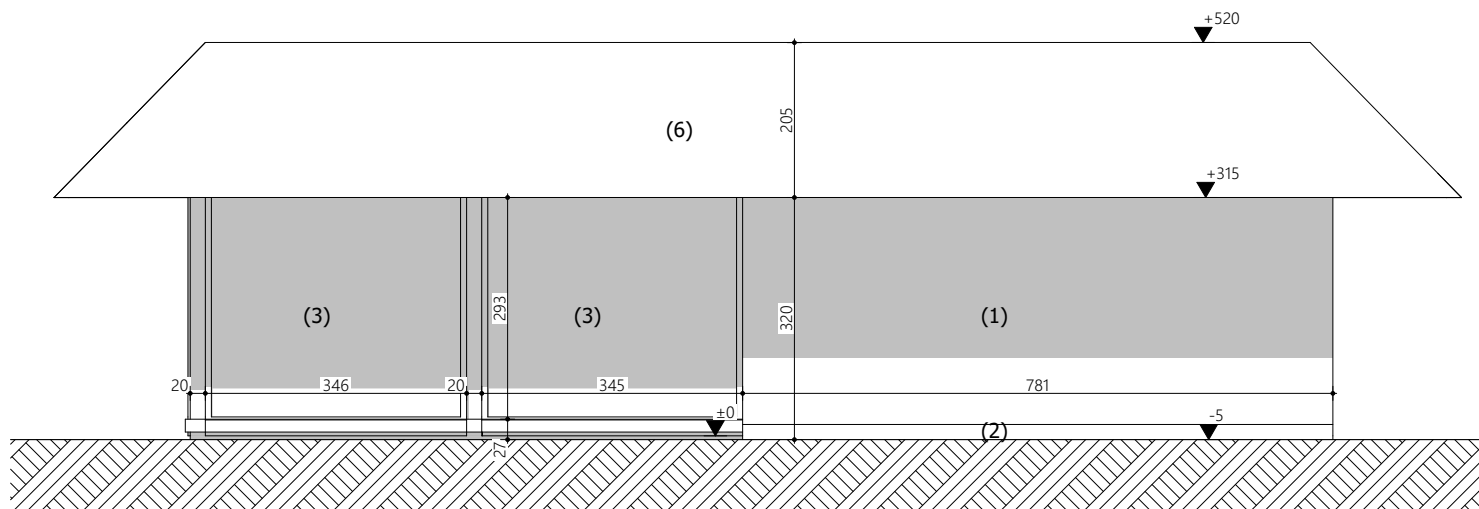

RG Rechterzijgevel - bestaande toestand 1:100