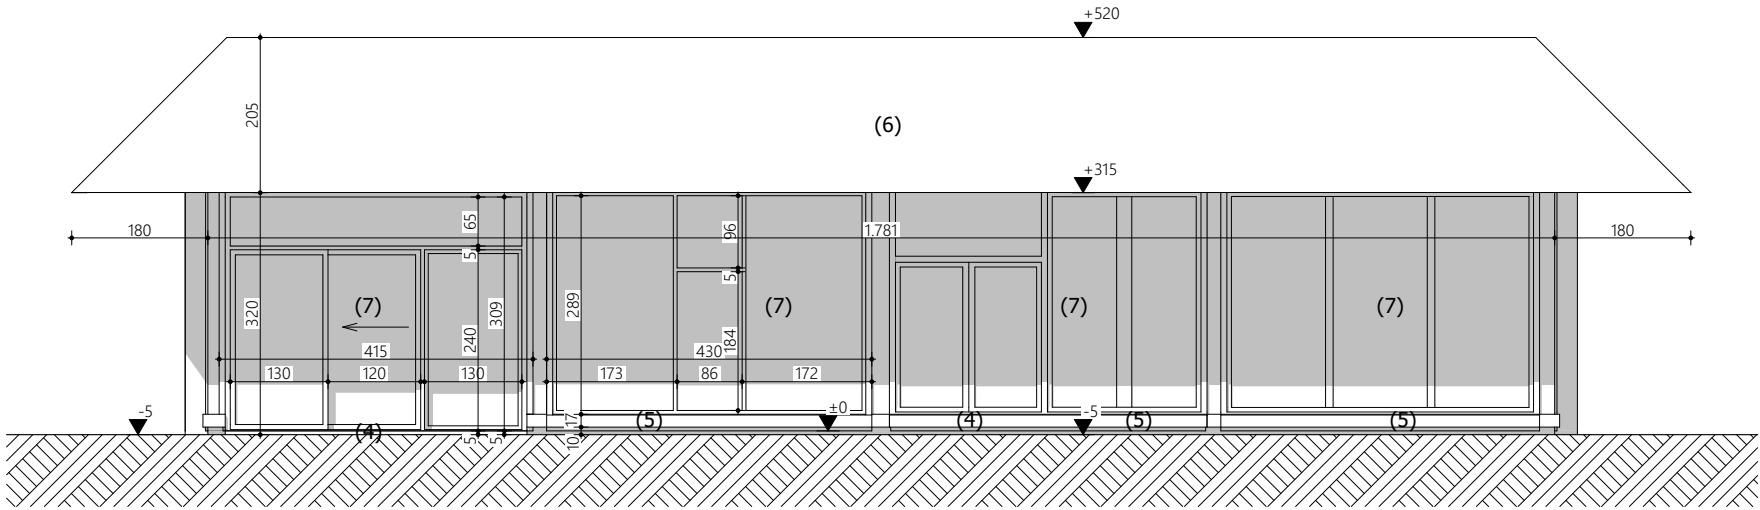


**ZIE BIJZONDERE
VOORWAARDE(N)**

VG

Voorgevel - nieuwe toestand

1:100