


**ZIE BIJZONDERE
VOORWAARDE(N)**

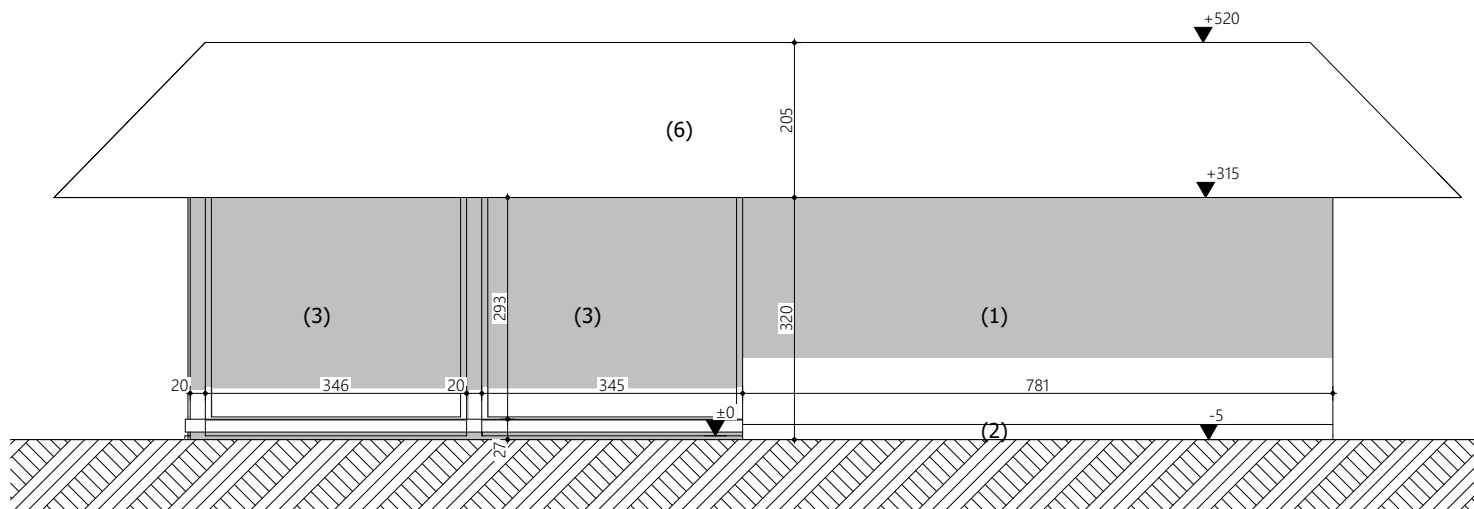

RG Rechterzijgevel - nieuwe toestand 1:100

Project

25 04 Mariakerksesteenweg 80A

Klant

Apotheek Drongen
Mariakerksesteenweg 82
9031 Drongen

Werfadres

Mariakerksesteenweg 80A
9031 Drongen
afd. 27 sie. B nrs. 197/2Y

Plannenset

BA 1
11/04/2025
G Gevel

Plan

4/4

Rechterzijgevel nieuwe toestand

1:100

Vrijheidslaan 15
9000 Gent

09 233 70 79
info@arpa.be

