


ZIE BIJZONDERE
VOORWAARDE(N)

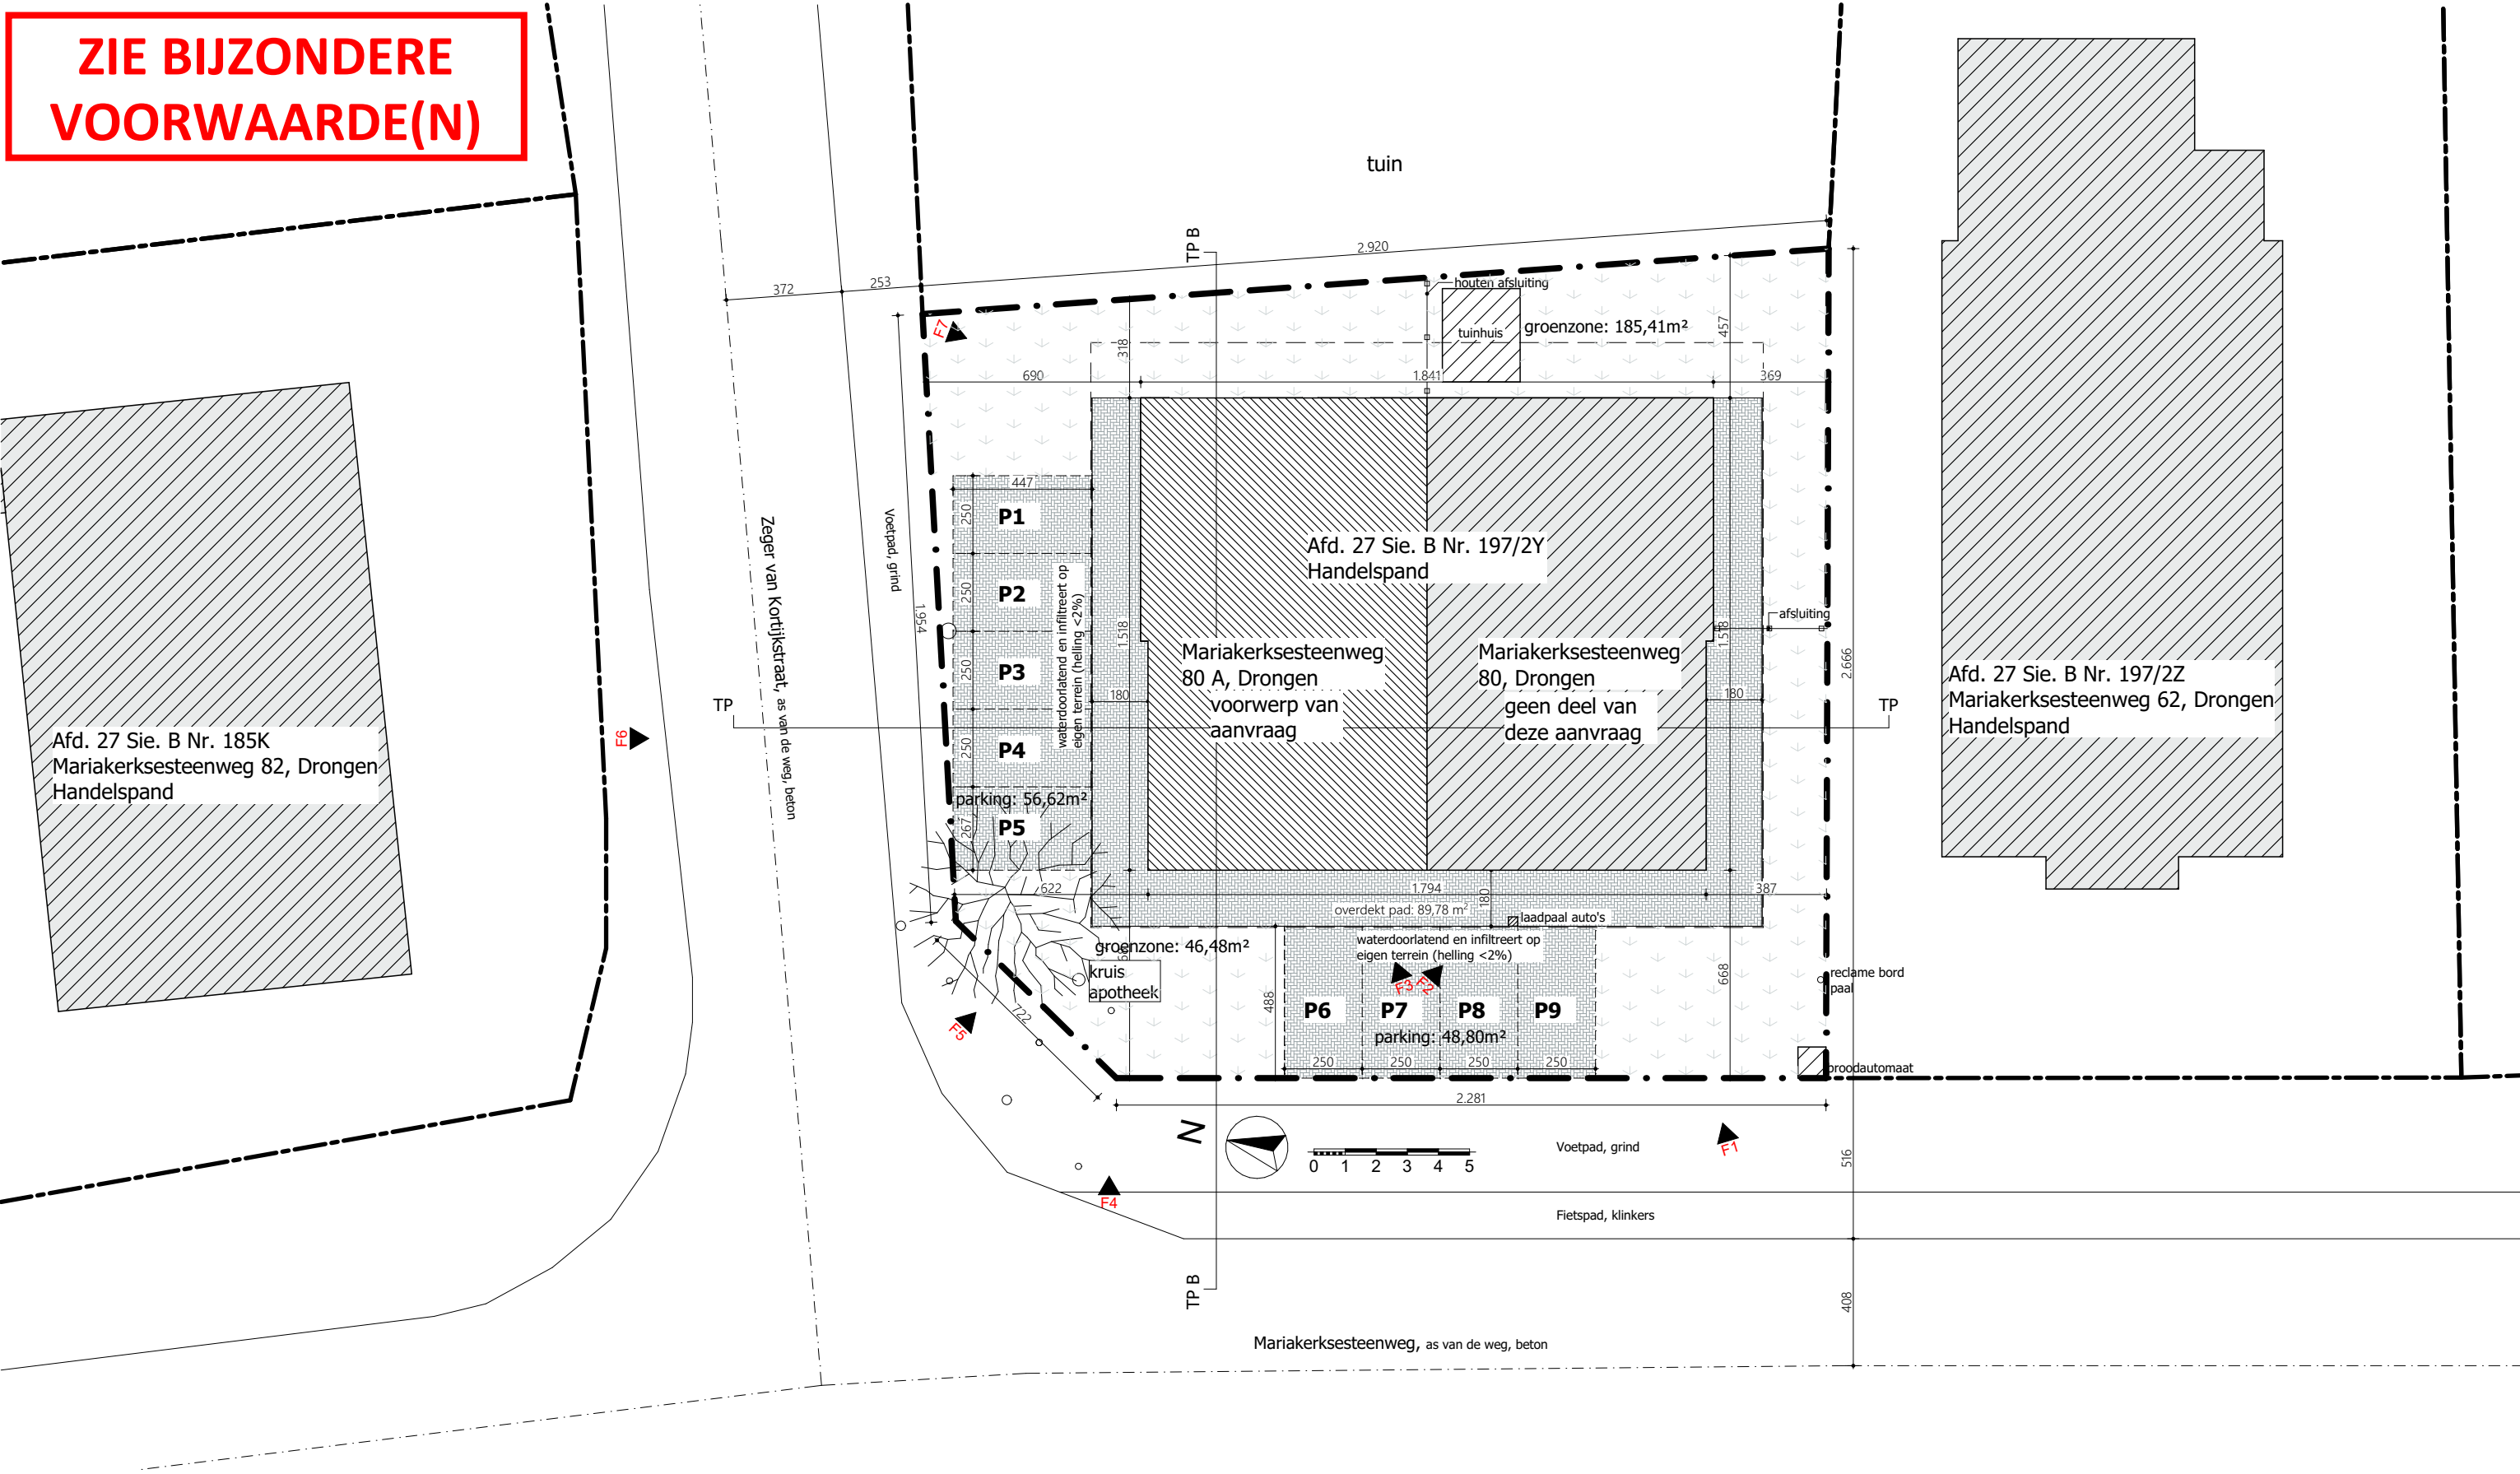

Inplantingsplan - nieuwe toestand 1:200

