


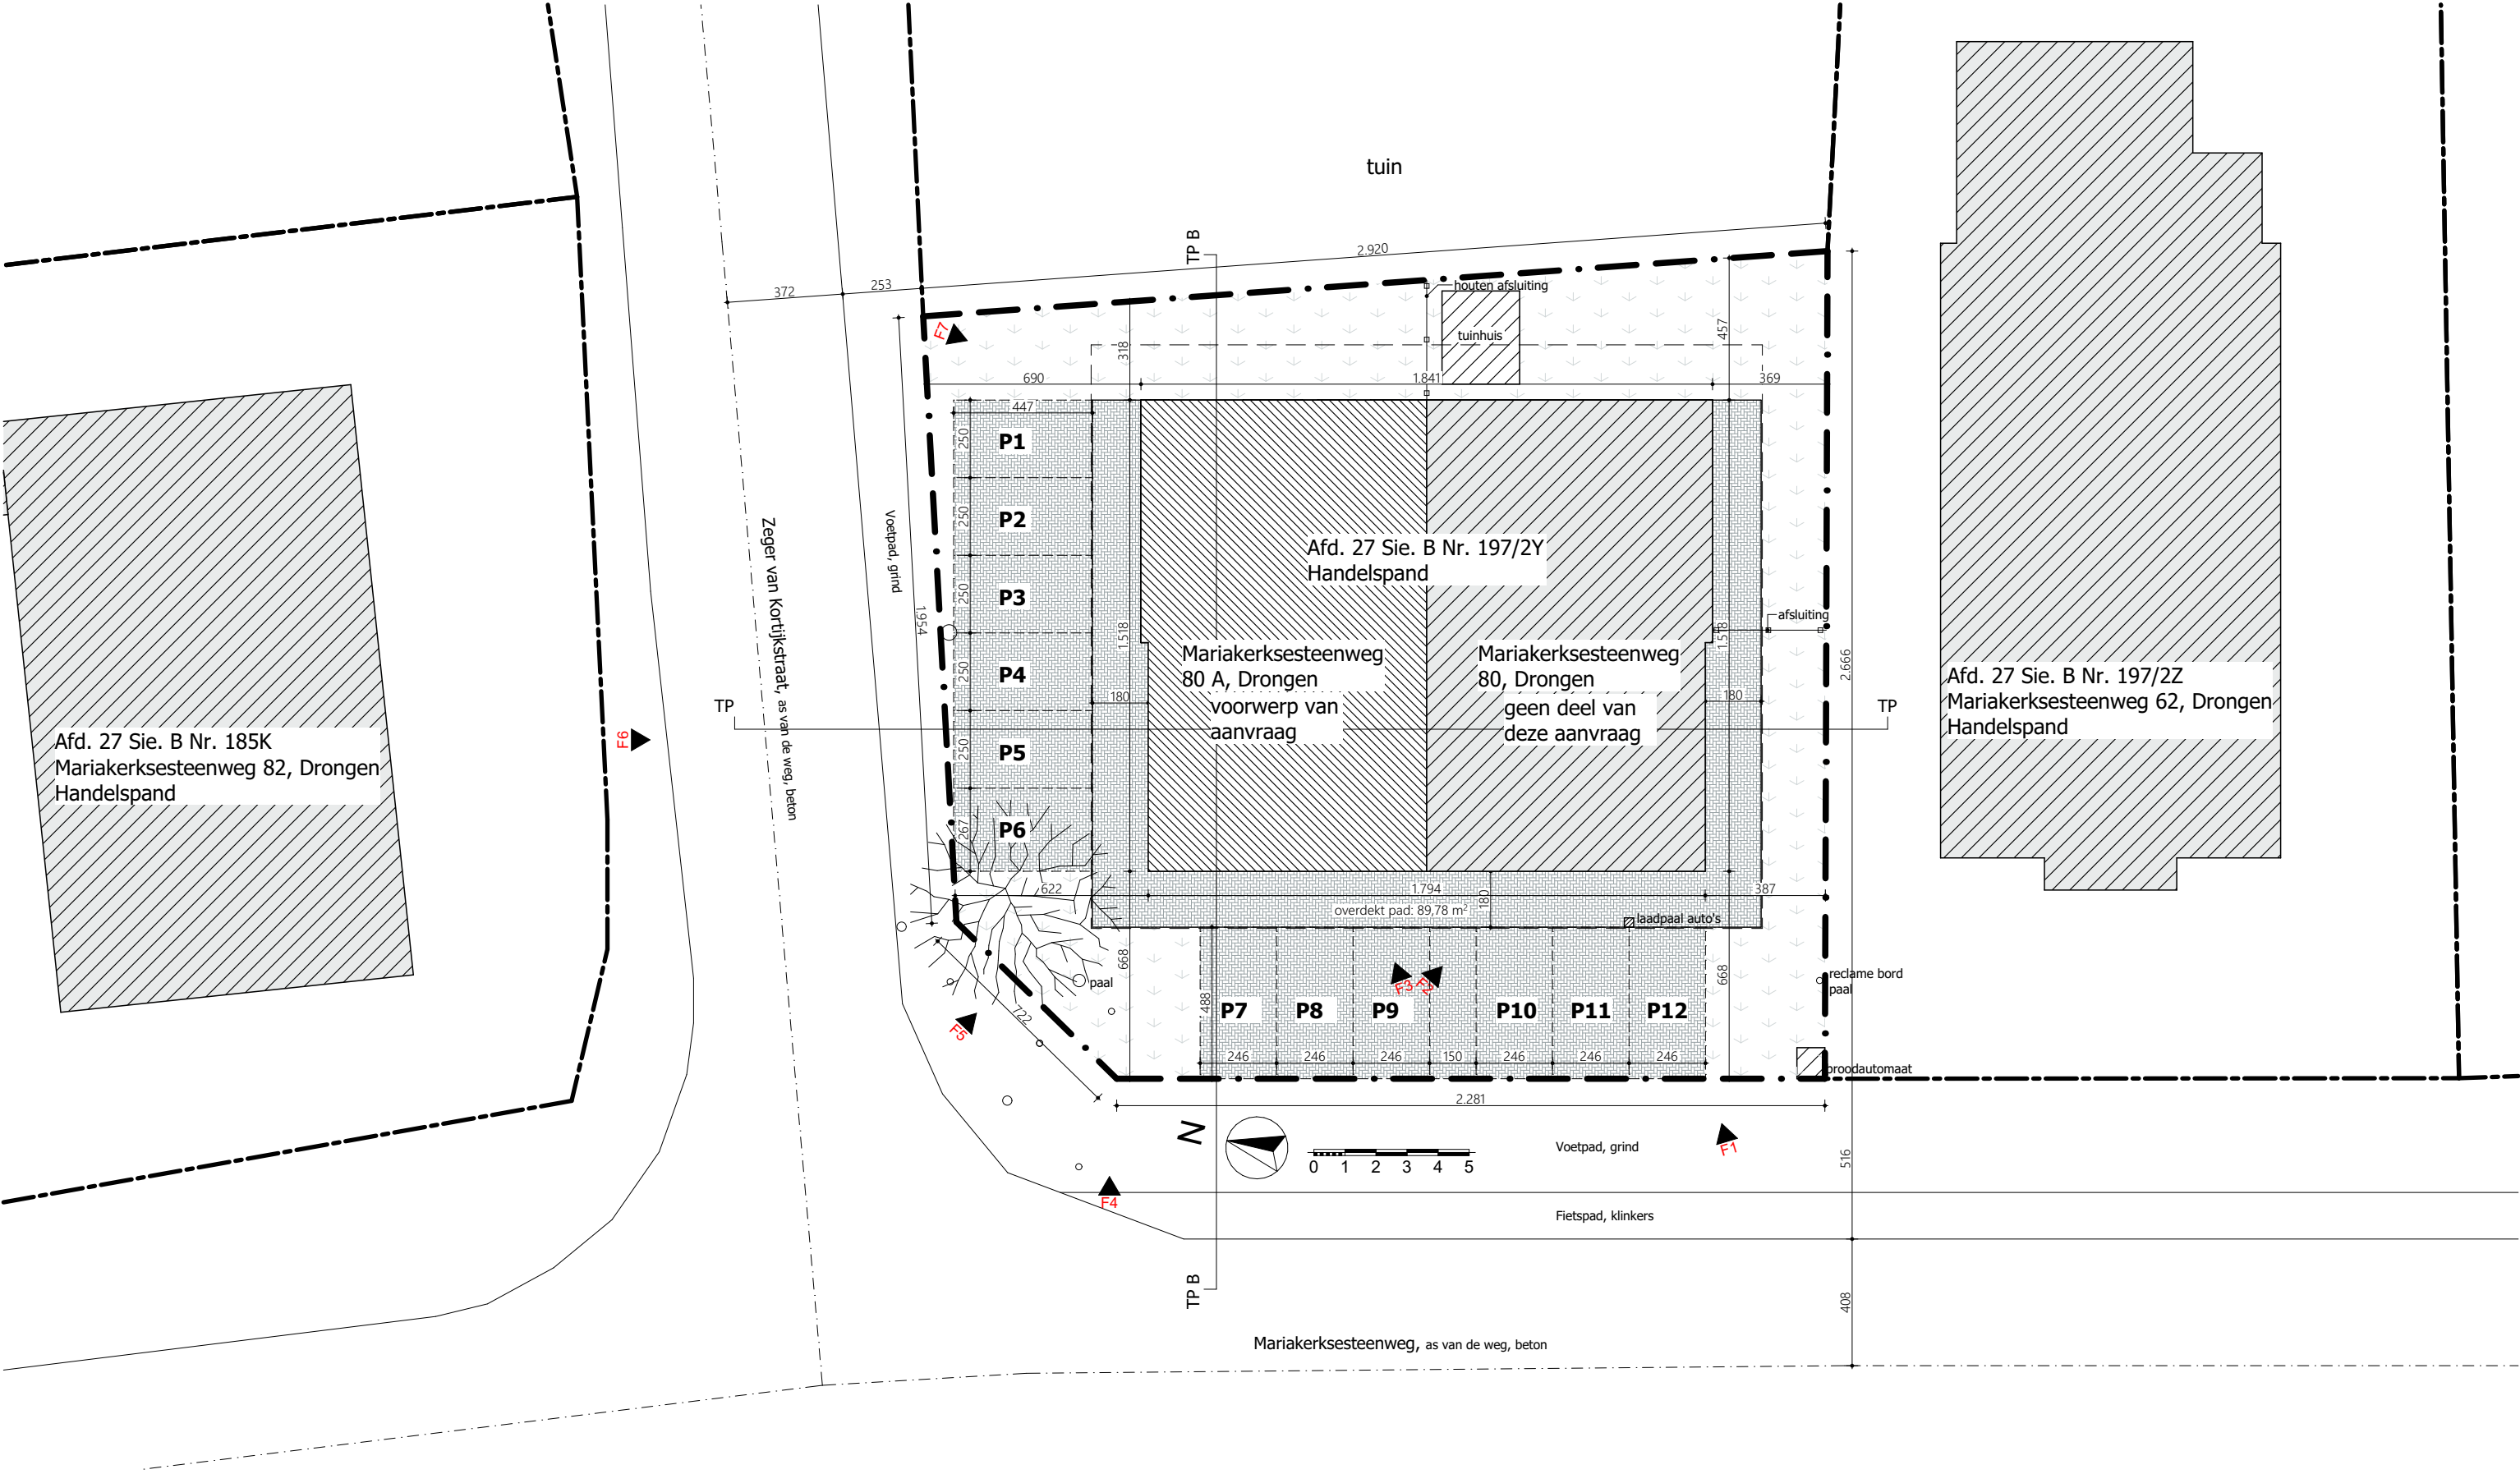

Inplantingsplan - bestaande toestand 1:200

