


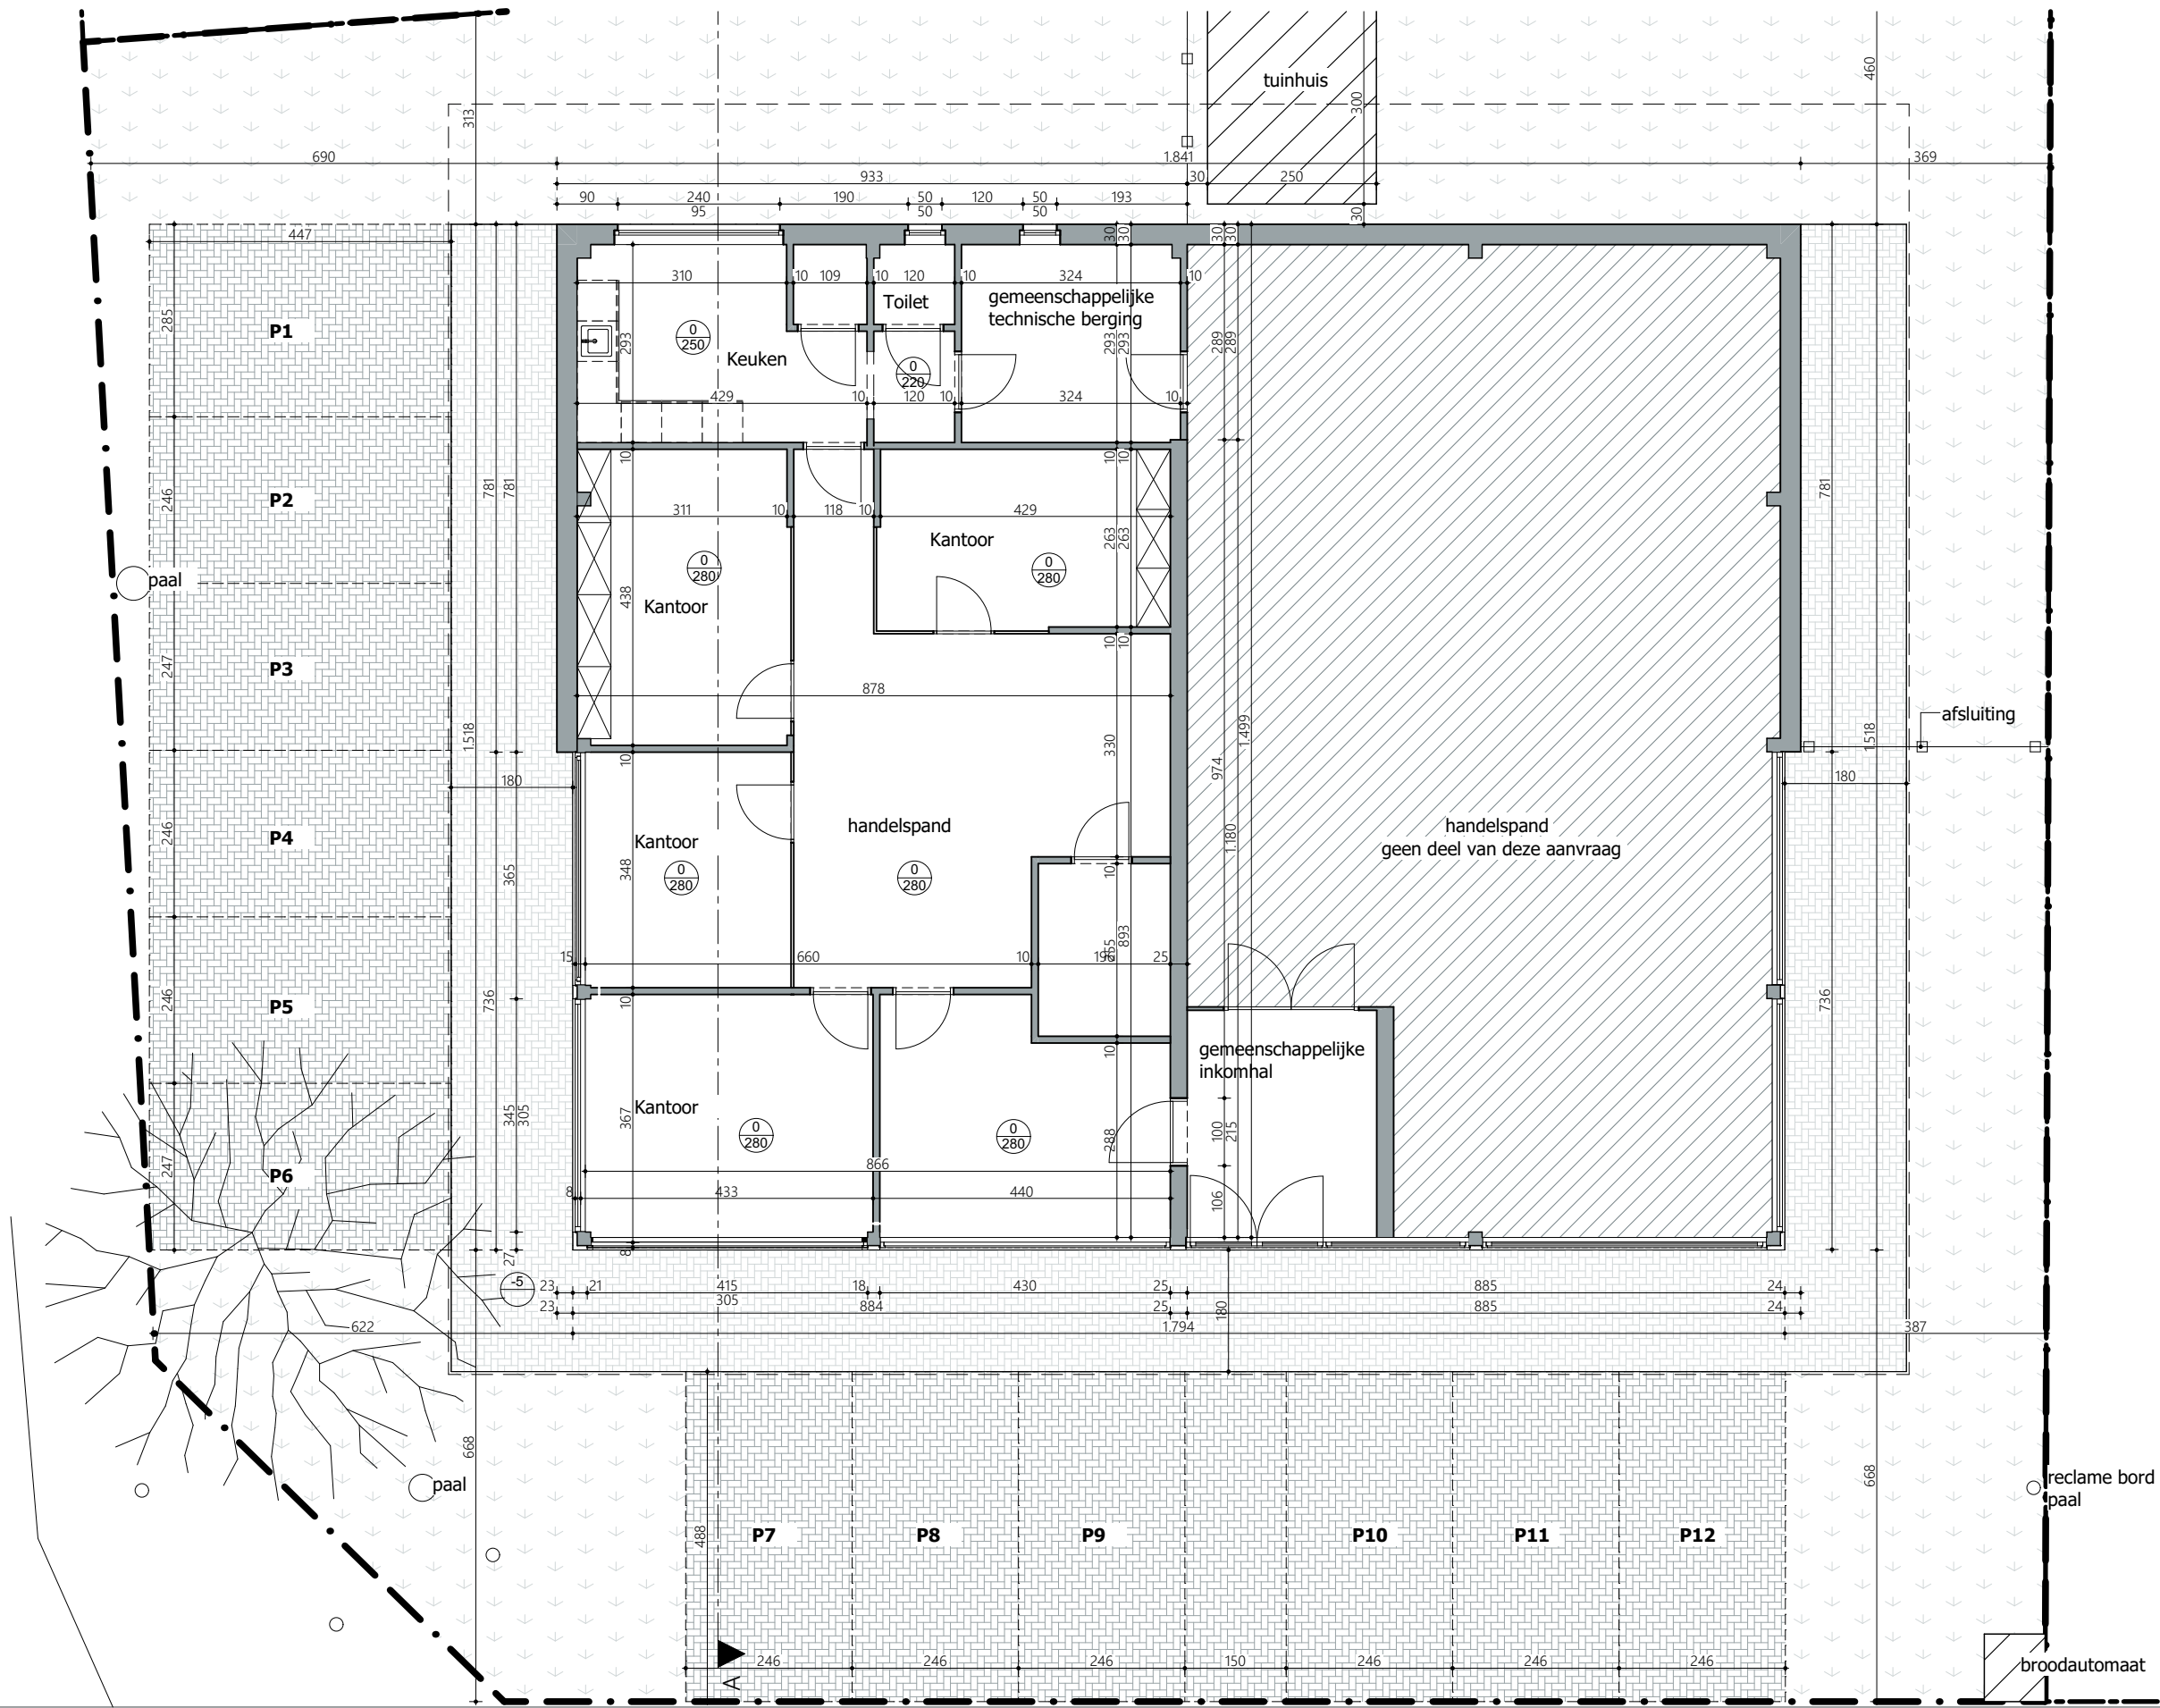

P00 Grondplan niveau 0 - bestaande toestand 1:100

