


ZIE BIJZONDERE
VOORWAARDE(N)

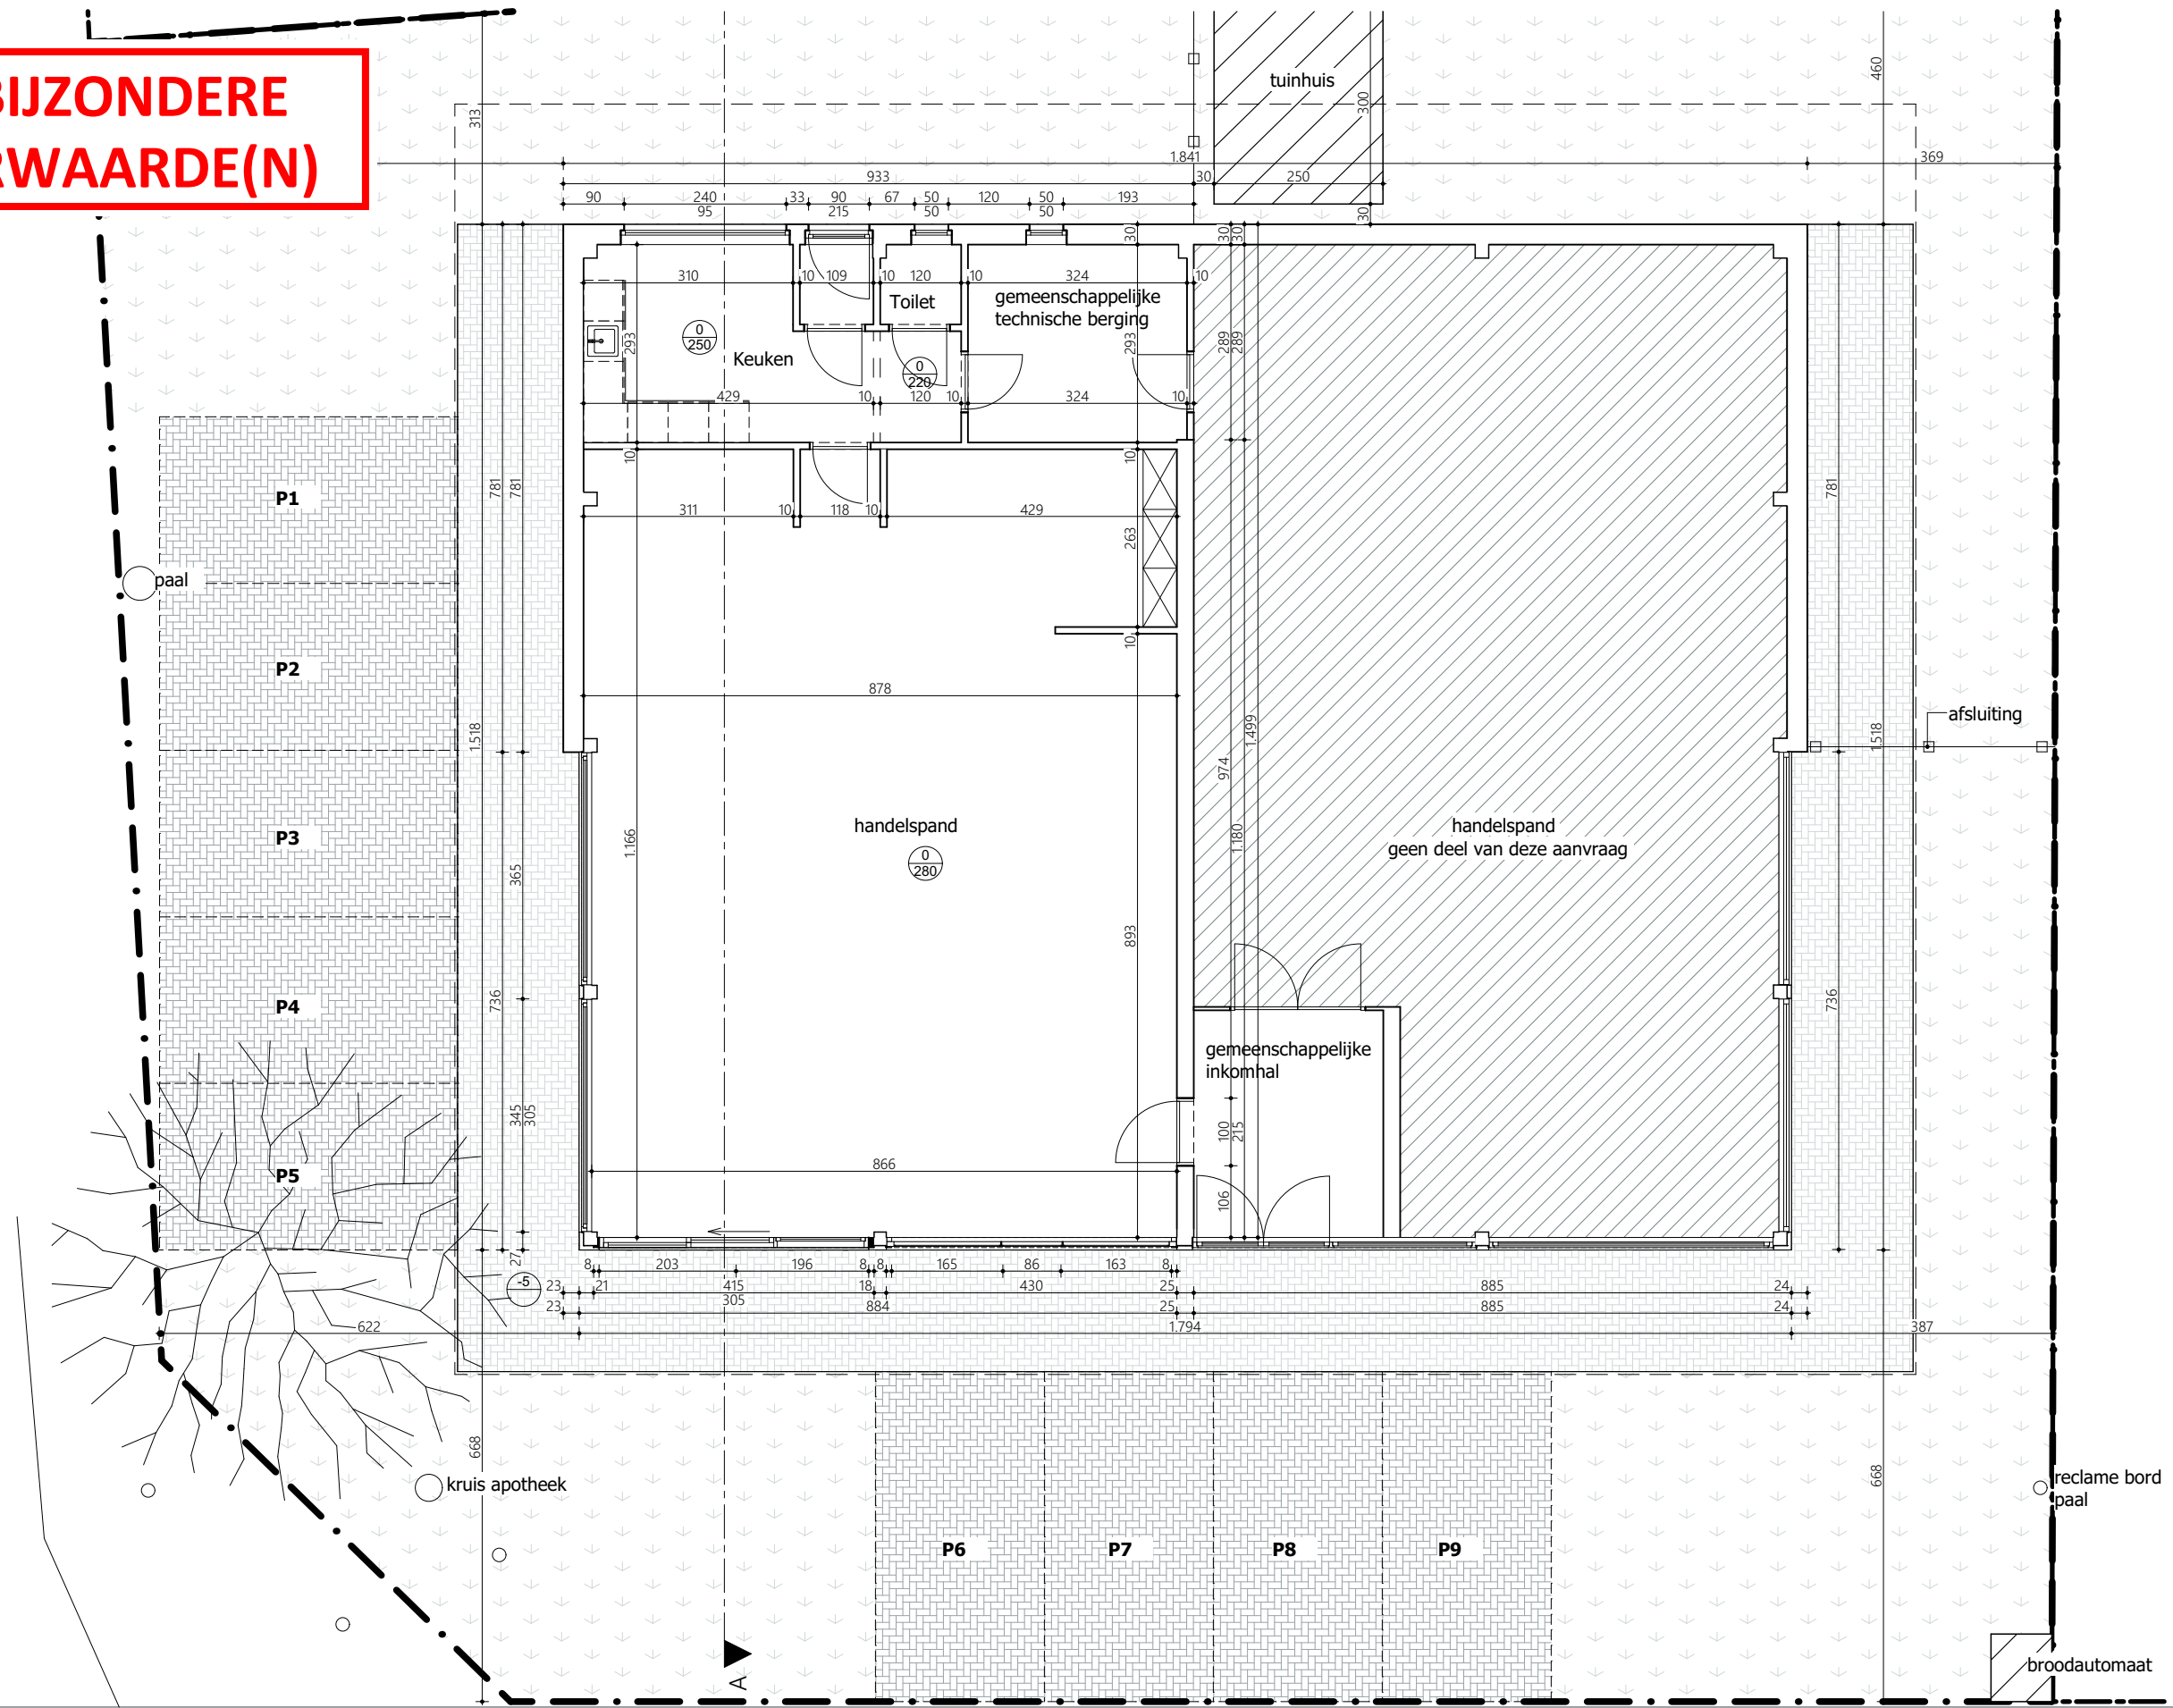

P00 grondplan niveau 0 - nieuwe toestand 1:100