


ZIE BIJZONDERE VOORWAARDE(N)

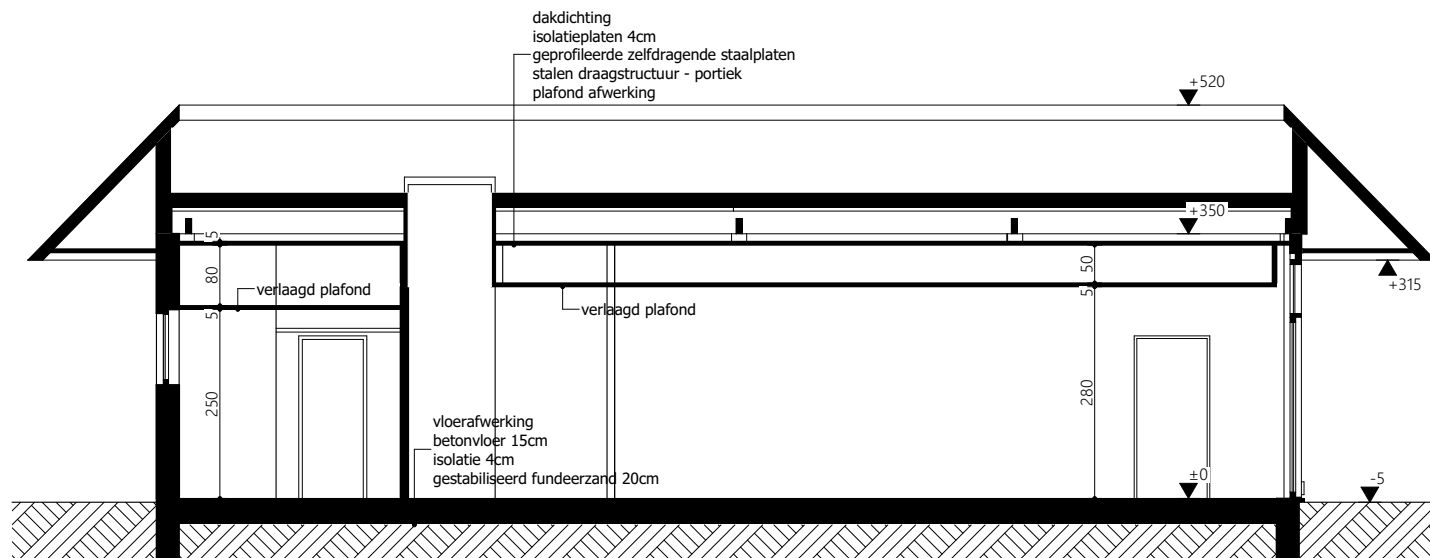

A Doorsnede A-A - nieuwe toestand 1:100

Project

25 04 Mariakerksesteenweg 80A

Klant

Apotheek Drongen
Mariakerksesteenweg 82
9031 Drongen

Werfadres

Mariakerksesteenweg 80A
9031 Drongen
afd. 27 sie. B nrs. 197/2Y

Plannenset

BA 1
11/04/2025
S Snede

Plan

1/1
Snede A nieuwe toestand

1:100

Vrijheidslaan 15
9000 Gent

09 233 70 79
info@arpa.be

