


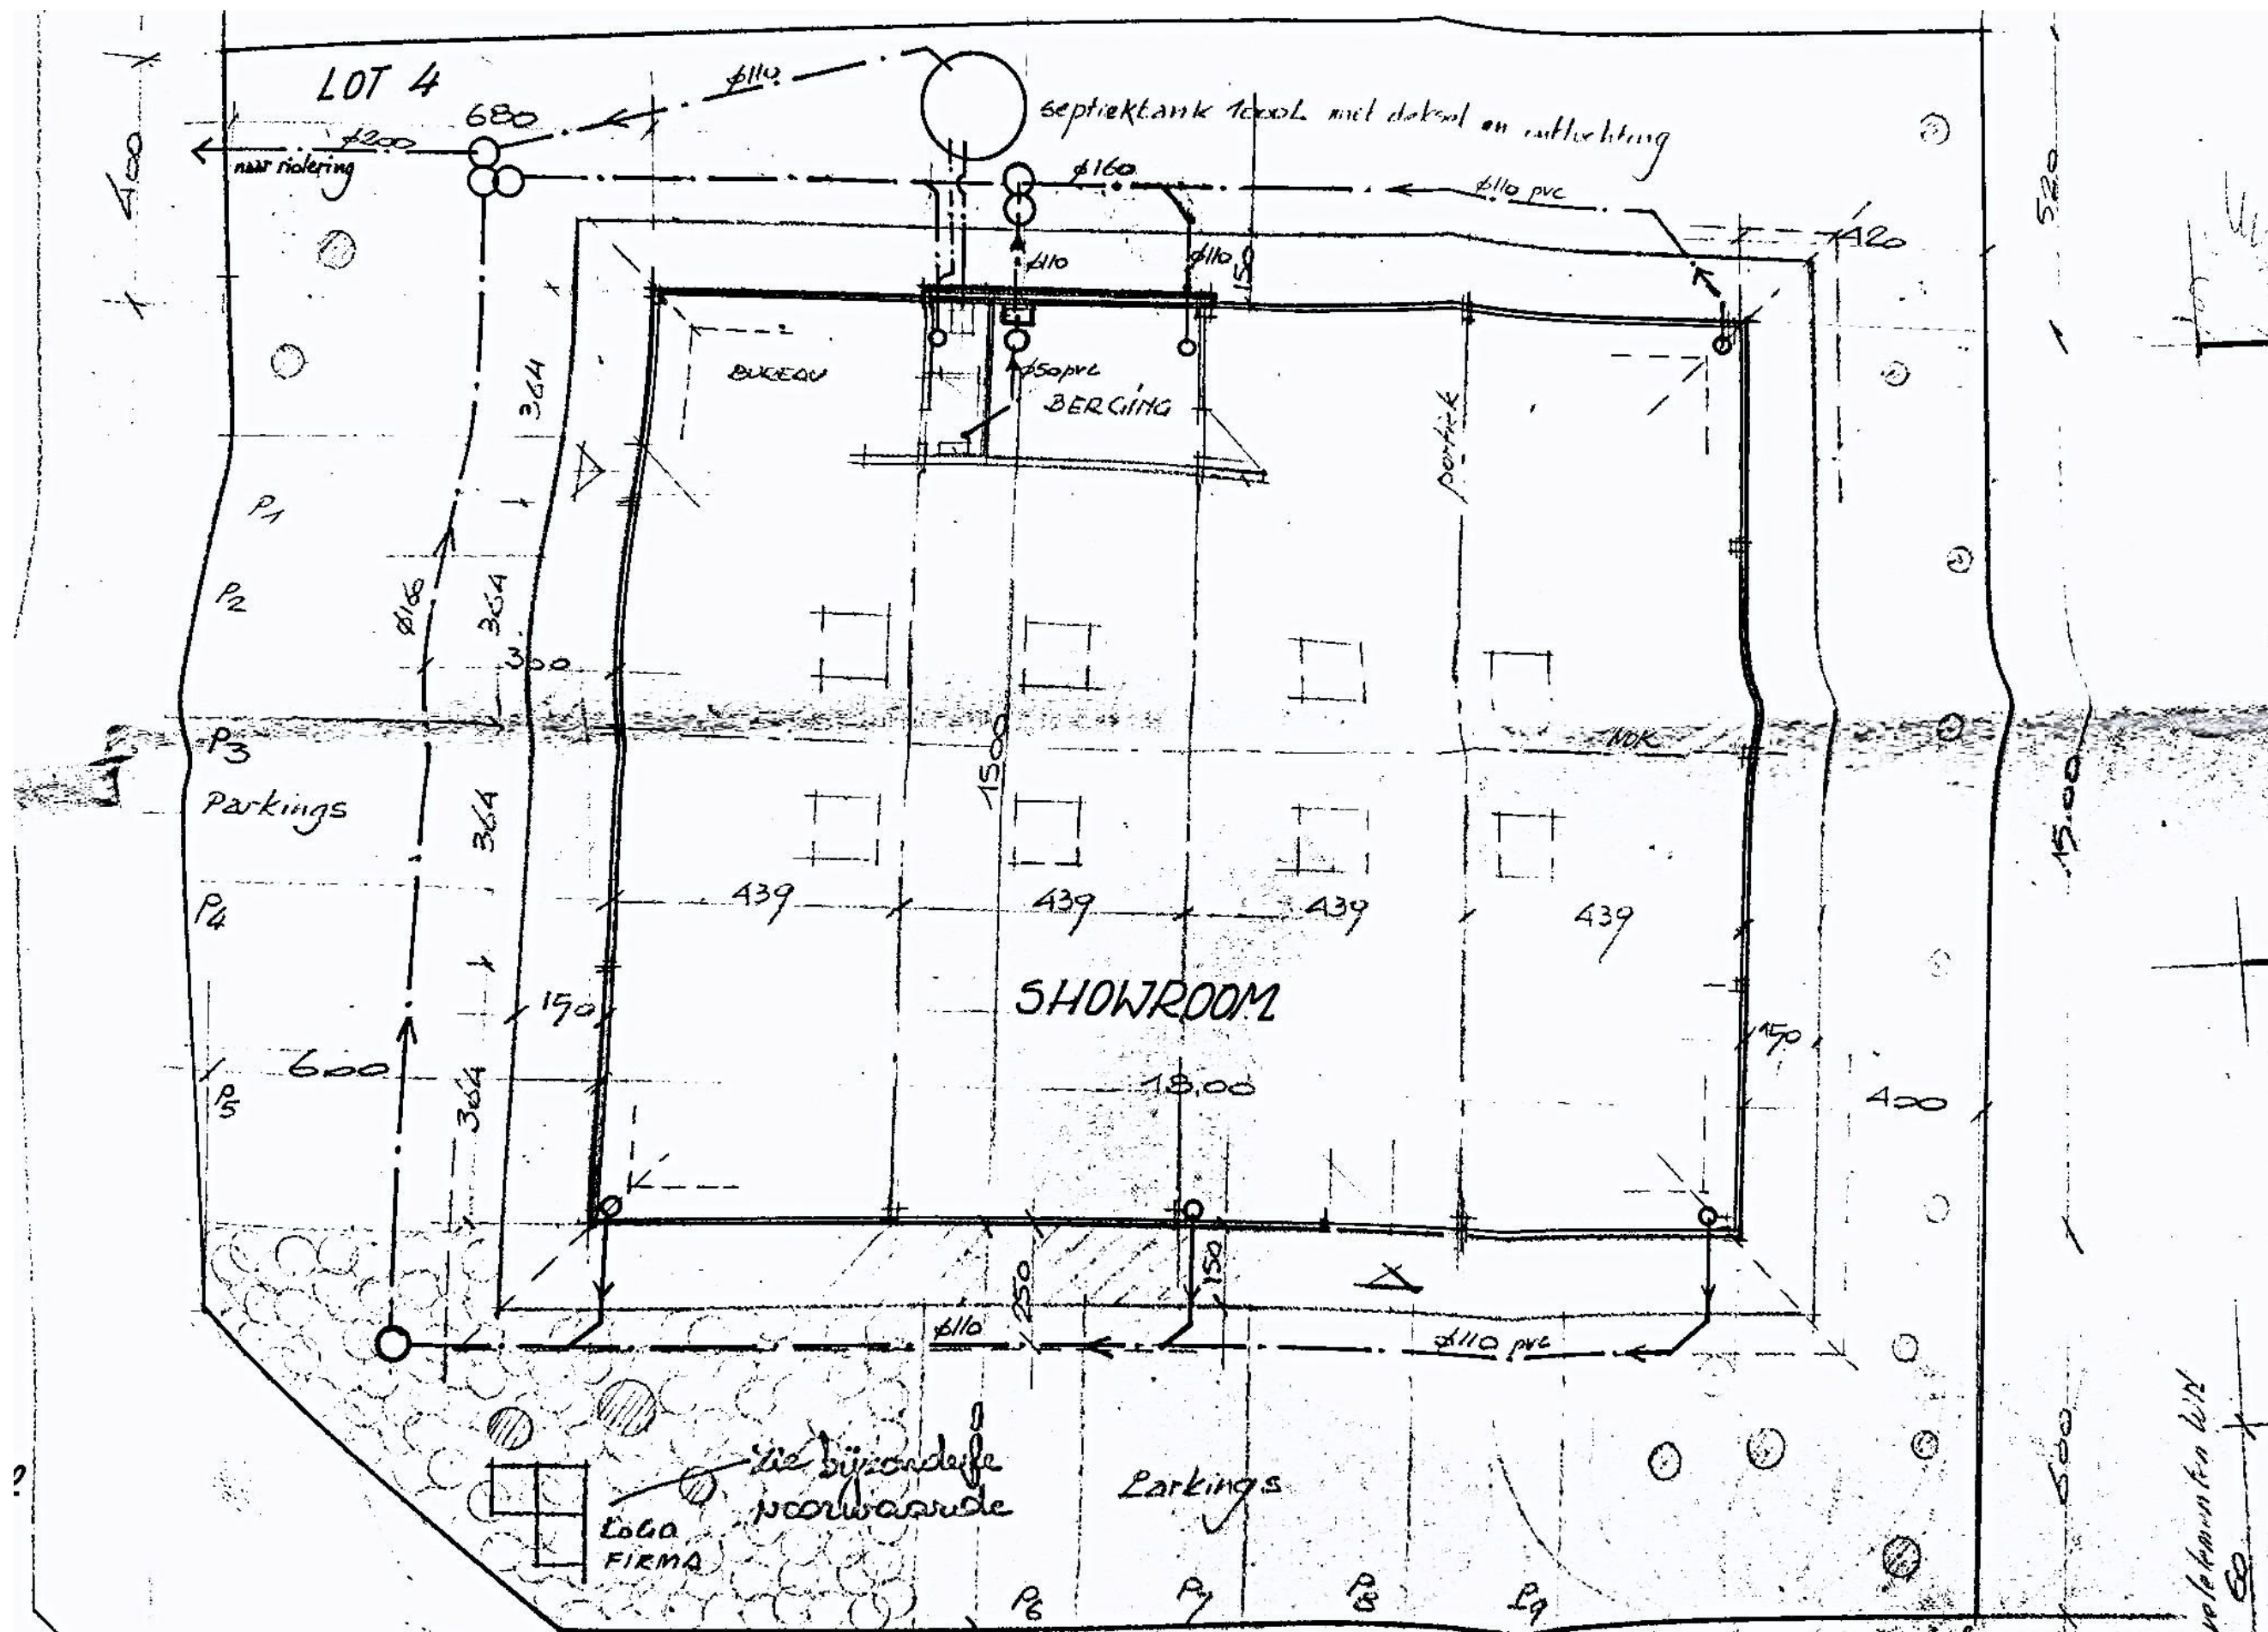

-2. Grondplan fundering/ omgeving - vergunde toestand 1:100

Project

Klant

Werkadres

Plannenset

Plan

25 04 Mariakerksesteenweg 80A

Apotheek Drongen
Mariakerksesteenweg 82
9031 Drongen

Mariakerksesteenweg 80A
9031 Drongen
afd. 27 sie. B nrs. 197/2Y

BA 1
11/04/2025
P Plannen

1/2
fundering vergunde toestand

1:100

Vrijheidslaan 15
9000 Gent

09 233 70 79
info@arpa.be

