


ZIE BIJZONDERE
VOORWAARDE(N)

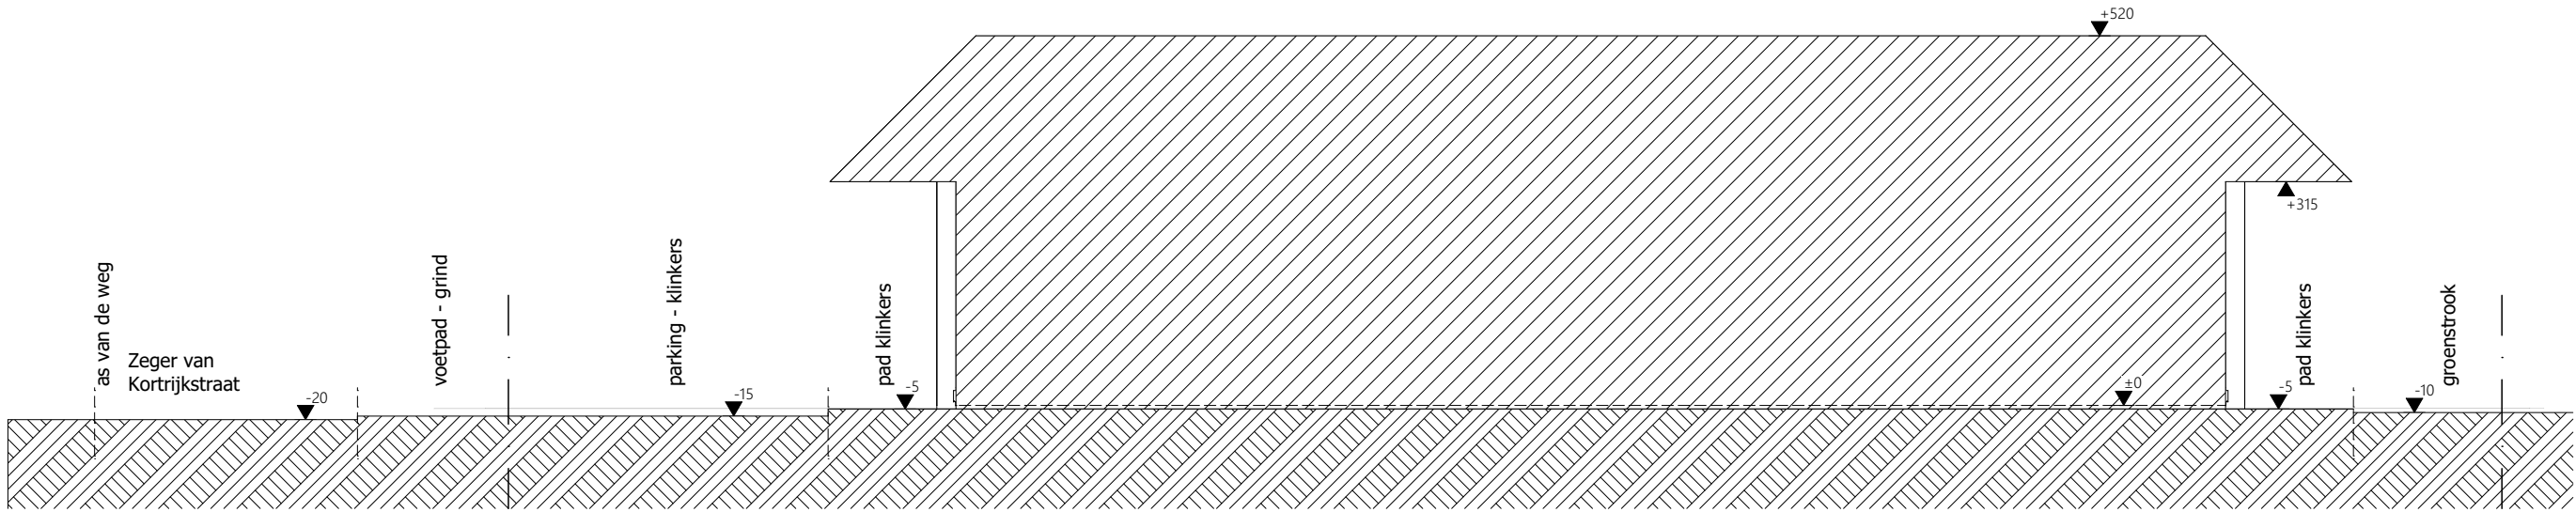

TP Terreinprofiel - nieuwe toestand 1:100