



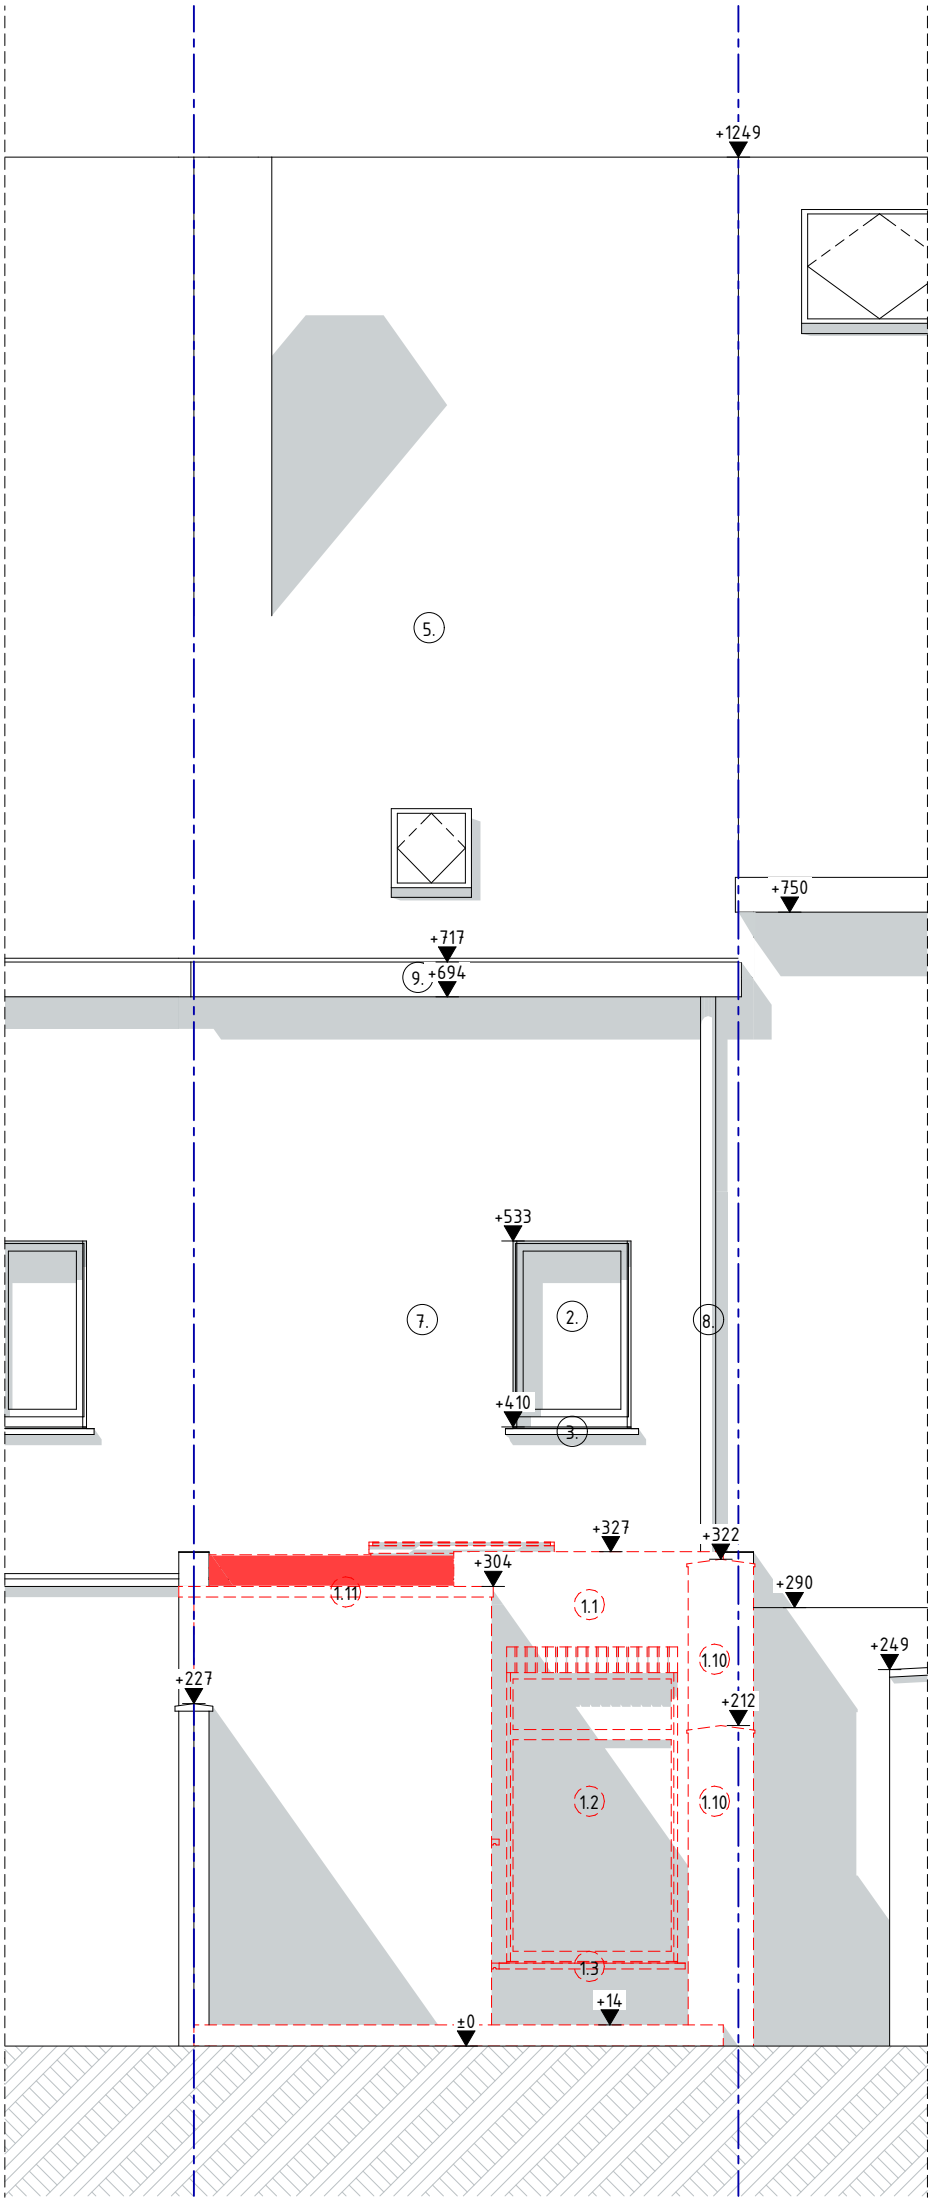

ACHTERGEVEL

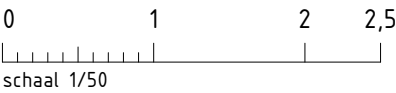

Alle afmetingen dienen voor de uitvoering van de werken ter plaatse door de aannemer te worden gecontroleerd.

|                                                       |      |         |             |   |   |                              |
|-------------------------------------------------------|------|---------|-------------|---|---|------------------------------|
| OMGEVINGSAANVRAAG<br>Verbouwen v/e ééngezinswoning    | 'VW' | 2414 SB | 30/03/2025  | OPDRACHTGEVER: Dhr. & Mevr. Schollaert - Van den Hende<br>Adres:<br>Bouwplaats: Elfulistraat 21 - 9000 Gent<br>Kadaster: 8 afd., sectie H, nr(s).120h6<br>Contactgeg: | ARCHITECTENBUREAU CAMPENS bv<br>Pastorijstraat 17<br>9070 Destelbergen<br>+32 (0)9 222 31 87<br>+32 (0)499 31 18 59<br>info@campens.be<br>www.campens.be<br>BE 0826.387.045<br>RPR Gent | ARCHITECTENBUREAU<br>CAMPENS |
| Bestaande toestand/sloop<br>G Achtergevel (pg. 12/25) |      | A3 (P)  | schaal 1:50 |   |   |                              |