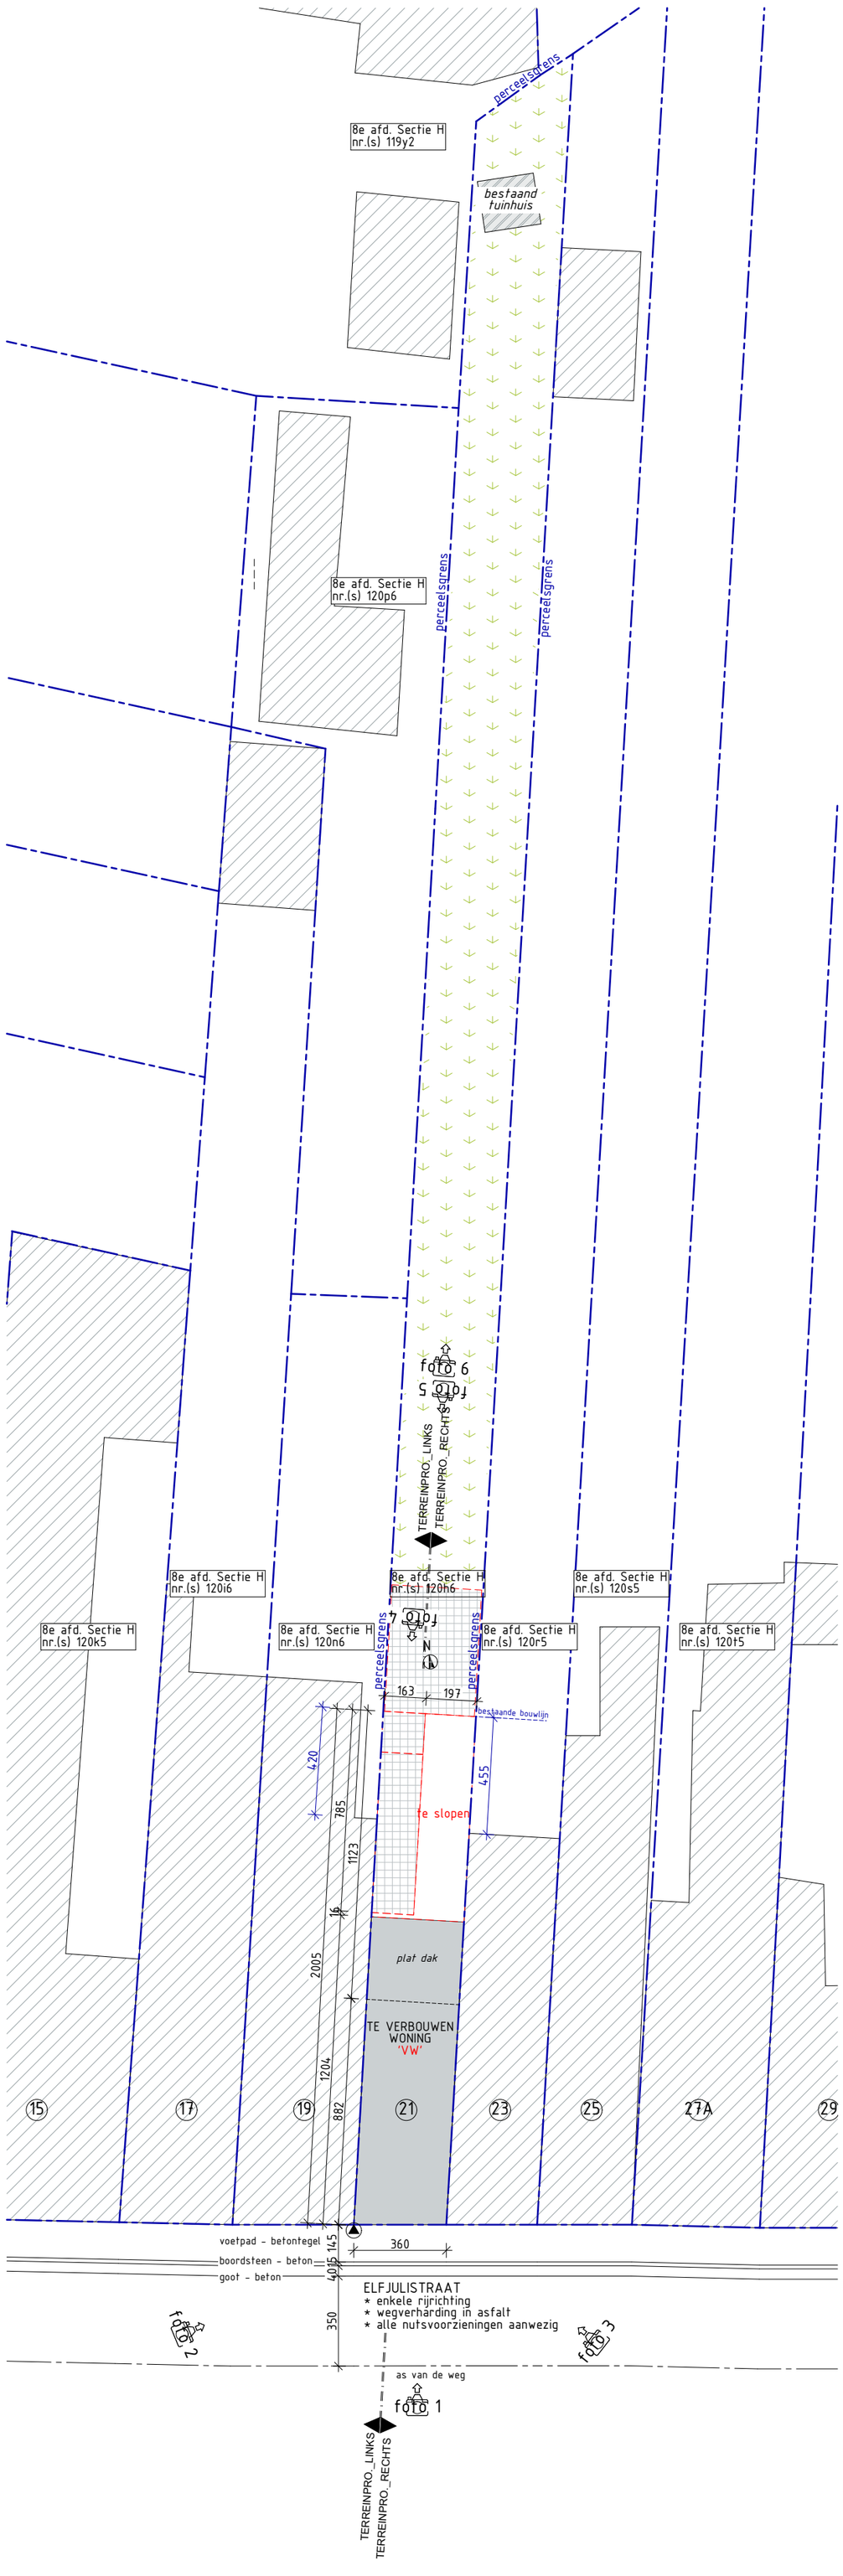

N

0 5 10

schaal 1/200

Alle afmetingen dienen voor de uitvoering van de werken ter plaatse door de aannemer te worden gecontroleerd.

OMGEVINGSAANVRAAG	Verbouwen v/e éengezinswoning 'VW'	2414 SB	30/03/2025	OPDRACHTGEVER: Dhr. & Mevr. Schollaert - Van den Hende Adres: Bouwplaats: Elfjulistraat 21 - 9000 Gent Kadaster: 8 afd., sectie H, nr(s).120h6 Contactgeg.:	ARCHITECTENBUREAU CAMPENS bv Pastorijstraat 17 9070 Destelbergen +32 (0)9 222 31 87 +32 (0)499 31 18 59 info@campens.be www.campens.be BE 0826.387.045 RPR Gent
Bestaande toestand/sloop I Inplantingsplan (pg. 2/25)		A2 (P)	schaal 1:200		ARCHITECTENBUREAU CAMPENS