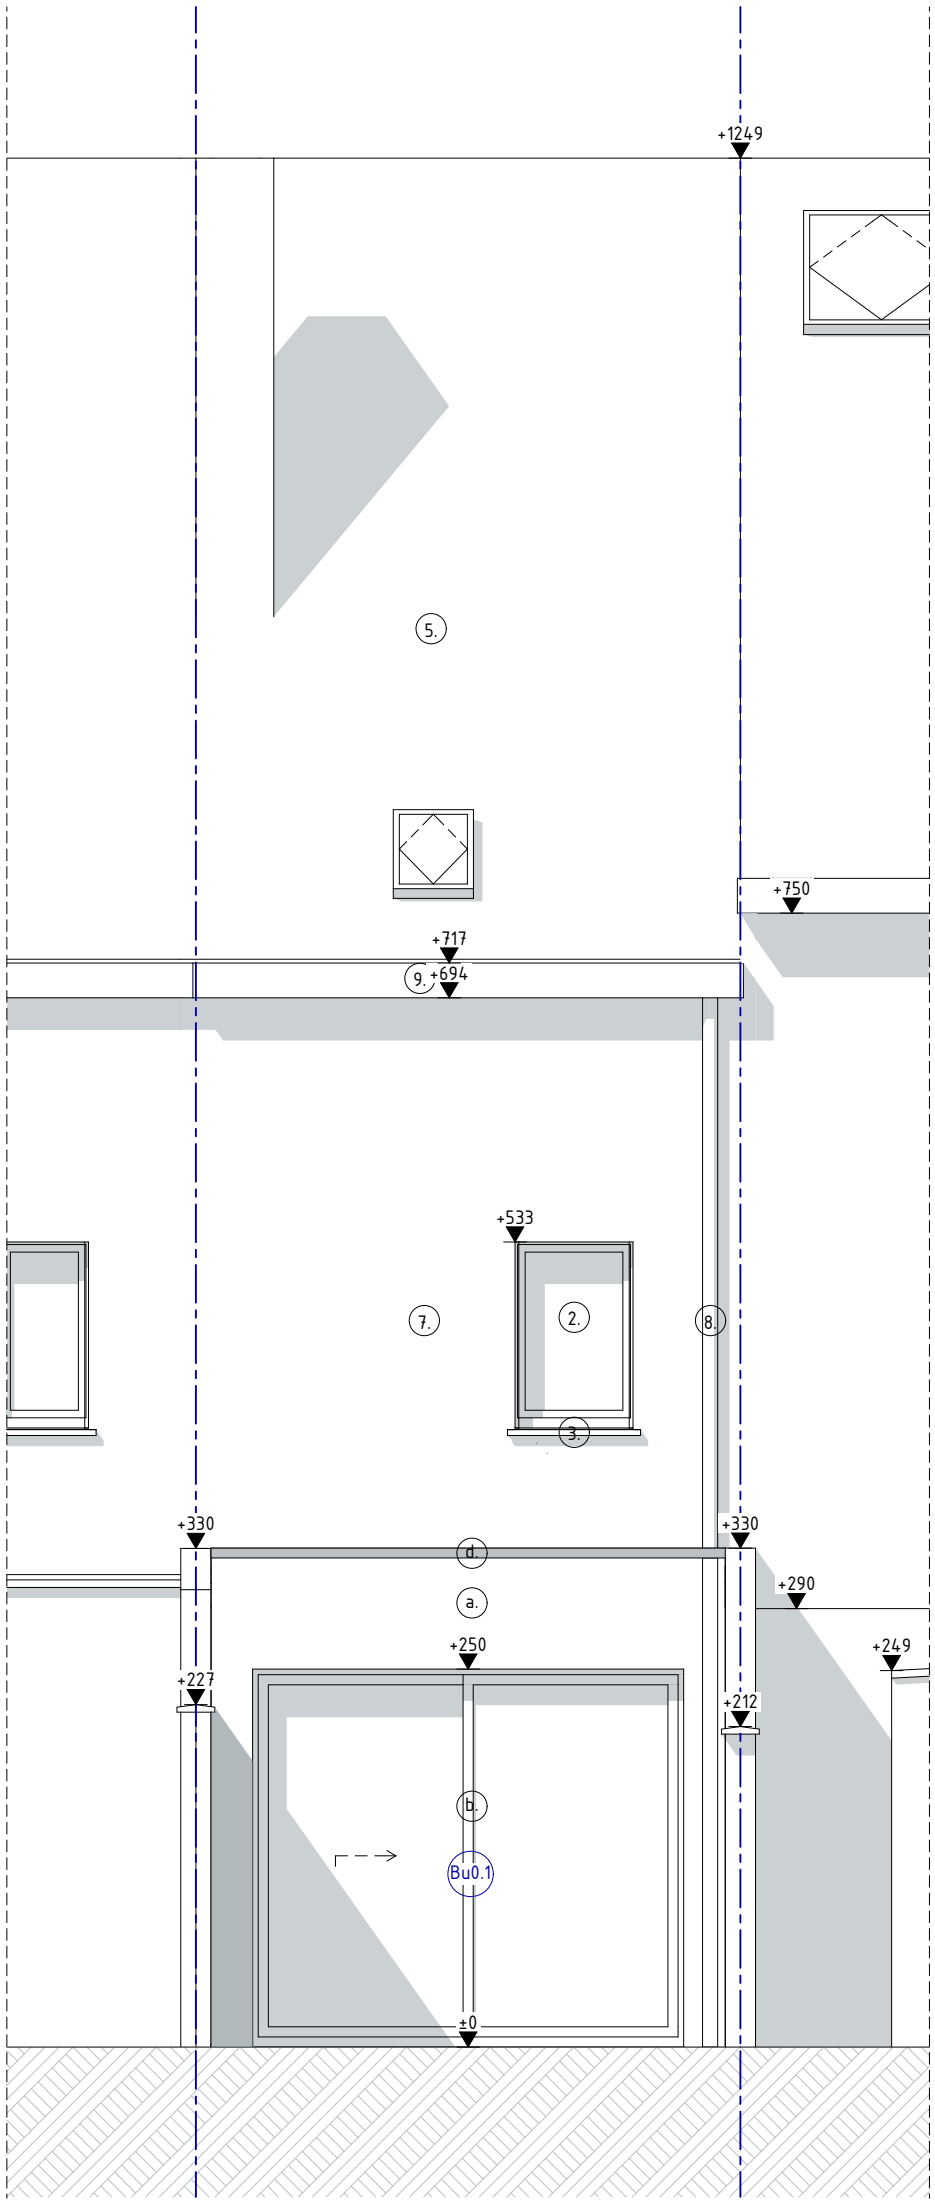

ACHTERGEVEL

0 1 2 2,5

schaal 1/50

Alle afmetingen dienen voor de uitvoering van de werken ter plaatse door de aannemer te worden gecontroleerd.

OMGEVINGSAANVRAAG 'VW' Verbouwen v/e ééngezinswoning	2414 SB	30/03/2025	OPDRACHTGEVER: Dhr. & Mevr. Schollaert - Van den Hende Adres: Bouwplaats: Elfjulistraat 21 - 9000 Gent Kadaster: 8 afd., sectie H, nr(s).120h6 Contactgeg.:
Nieuwe toestand Gevels G Achtergevel (pg. 25/25)	A3 (P)	schaal 1:50	

ARCHITECTENBUREAU CAMPENS bv
Pastorijstraat 17
9070 Destelbergen
+32 (0)9 222 31 87
+32 (0)499 31 18 59
info@campens.be
www.campens.be
BE 0826.387.045
RPR Gent
ARCHITECTENBUREAU CAMPENS