


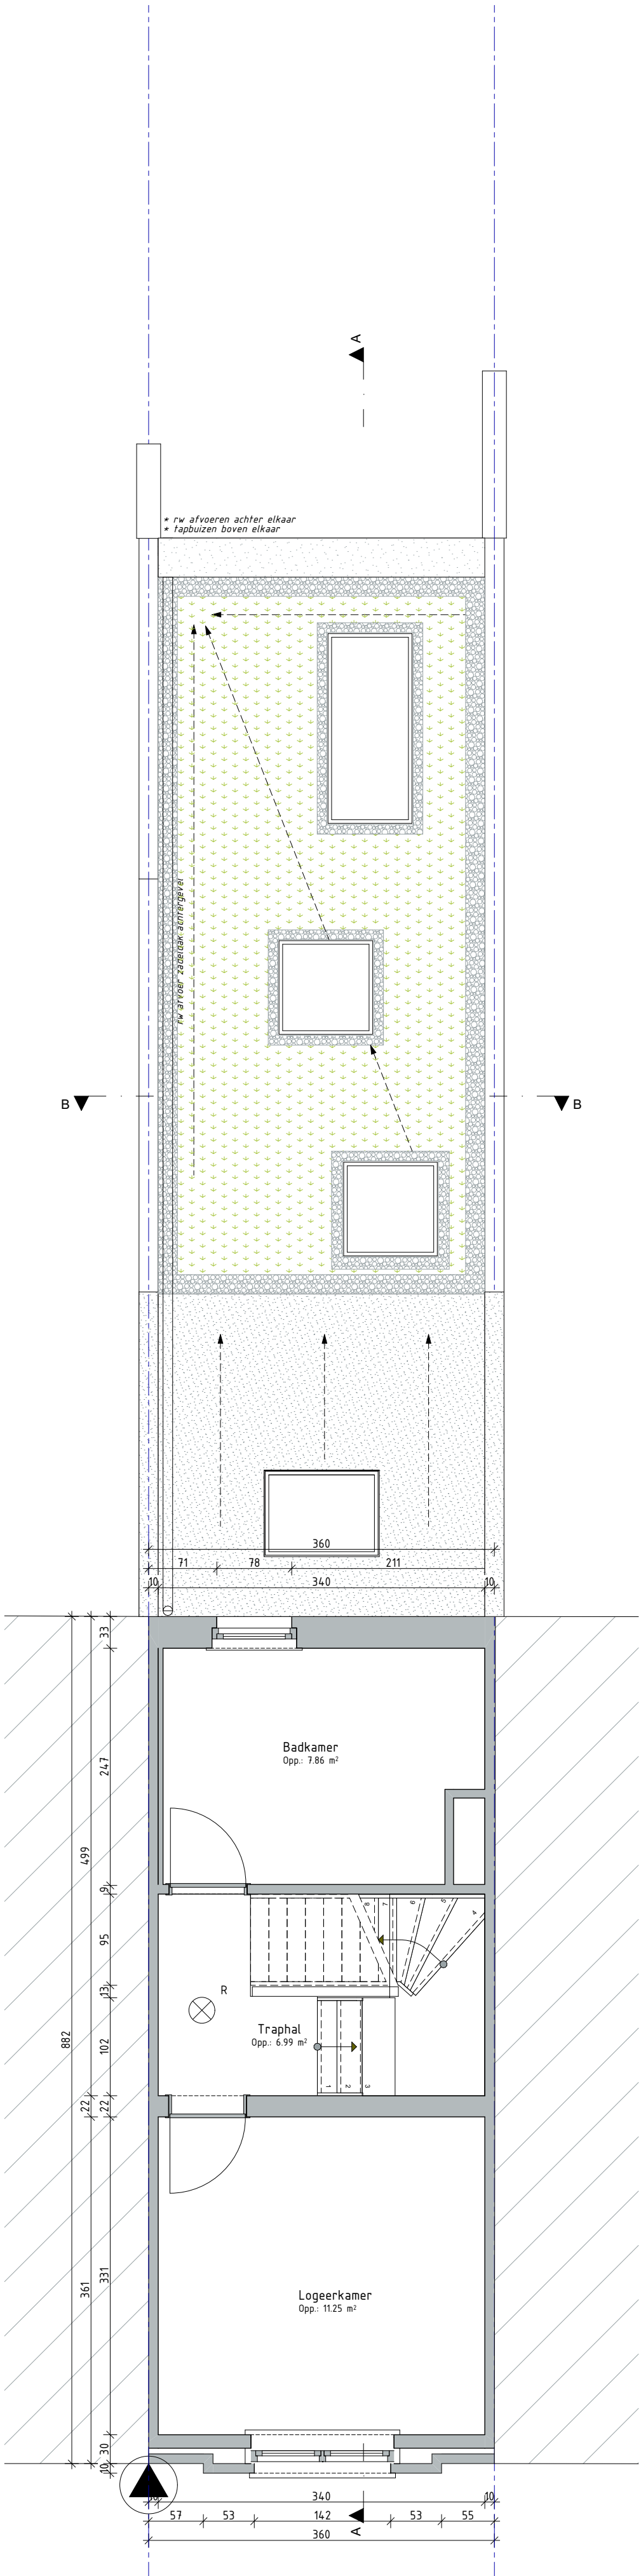

Alle afmetingen dienen voor de uitvoering van de werken ter plaatse door de aannemer te worden gecontroleerd.

OMGEVINGSAANVRAAG	Verbouwen v/e ééngezinswoning	'VW'	2414 SB	30/03/2025	OPDRACHTGEVER: Dhr. & Mevr. Schollaert - Van den Hende Adres: Eifjulijsstraat 21 - 9000 Gent Bouwplaats: 8 afd., sectie H, nr(s).120h6 Kadaster: Contactgeg:	ARCHITECTENBUREAU CAMPENS bv Pastorijstraat 17 9070 Bestelbergen +32 (0)9 222 31 87 +32 (0)499 31 18 59	info@campens.be www.campens.be BE 0826.367.045 RPR Gent	ARCHITECTENBUREAU CAMPENS
Nieuwe toestand P 1e verdieping (pg. 19/25)			A2 (P)	schaal 1:50				