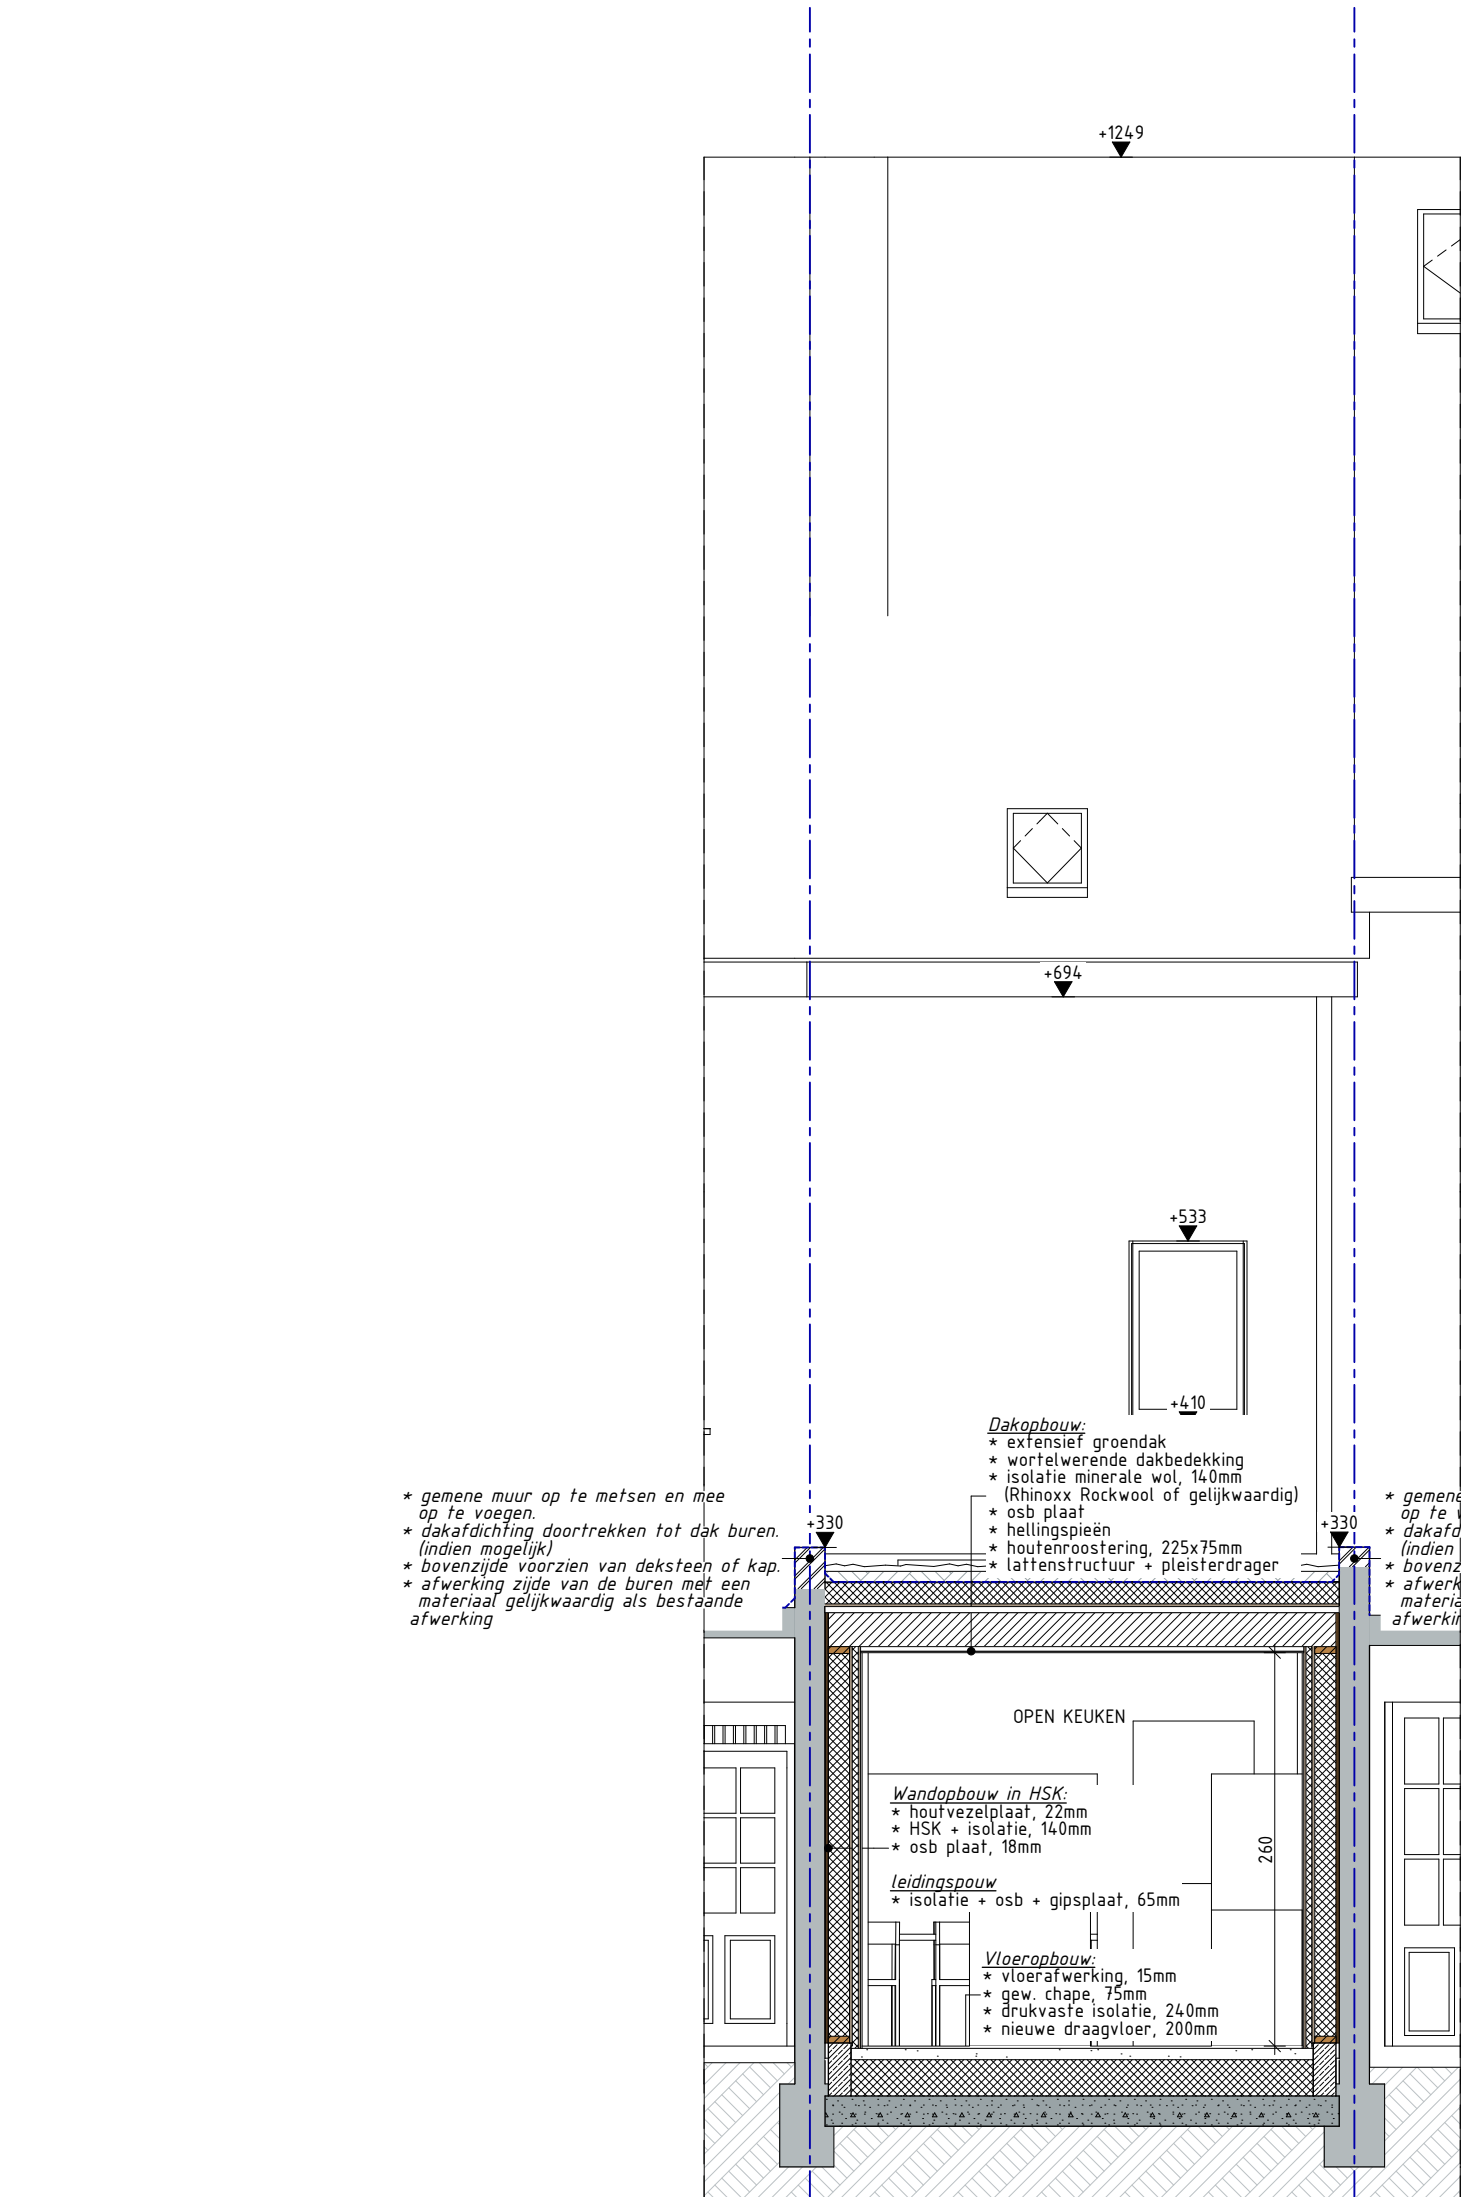


Alle afmetingen dienen voor de uitvoering van de werken ter plaatse door de aannemer te worden gecontroleerd.

OMGEVINGSAANVRAAG Verbouwen v/e ééngezinswoning	'VW'	2414 SB	30/03/2025	OPDRACHTGEVER: Dhr. & Mevr. Schollaert - Van den Hende Adres: Bouwplaats: Elfulijstraat 21 - 9000 Gent Kadaster: 8 afd., sectie H, nr(s).120h6 Contactgeg.:		ARCHITECTENBUREAU CAMPENS bv Pastorijstraat 17 9070 Destelbergen +32 (0)9 222 31 87 +32 (0)499 31 18 59 info@campens.be www.campens.be BE 0826.387.045 RPR Gent	ARCHITECTENBUREAU  CAMPENS
Nieuwe toestand S Doorsnede B-B (pg. 23/25)		A3 (P)	schaal 1:50				