


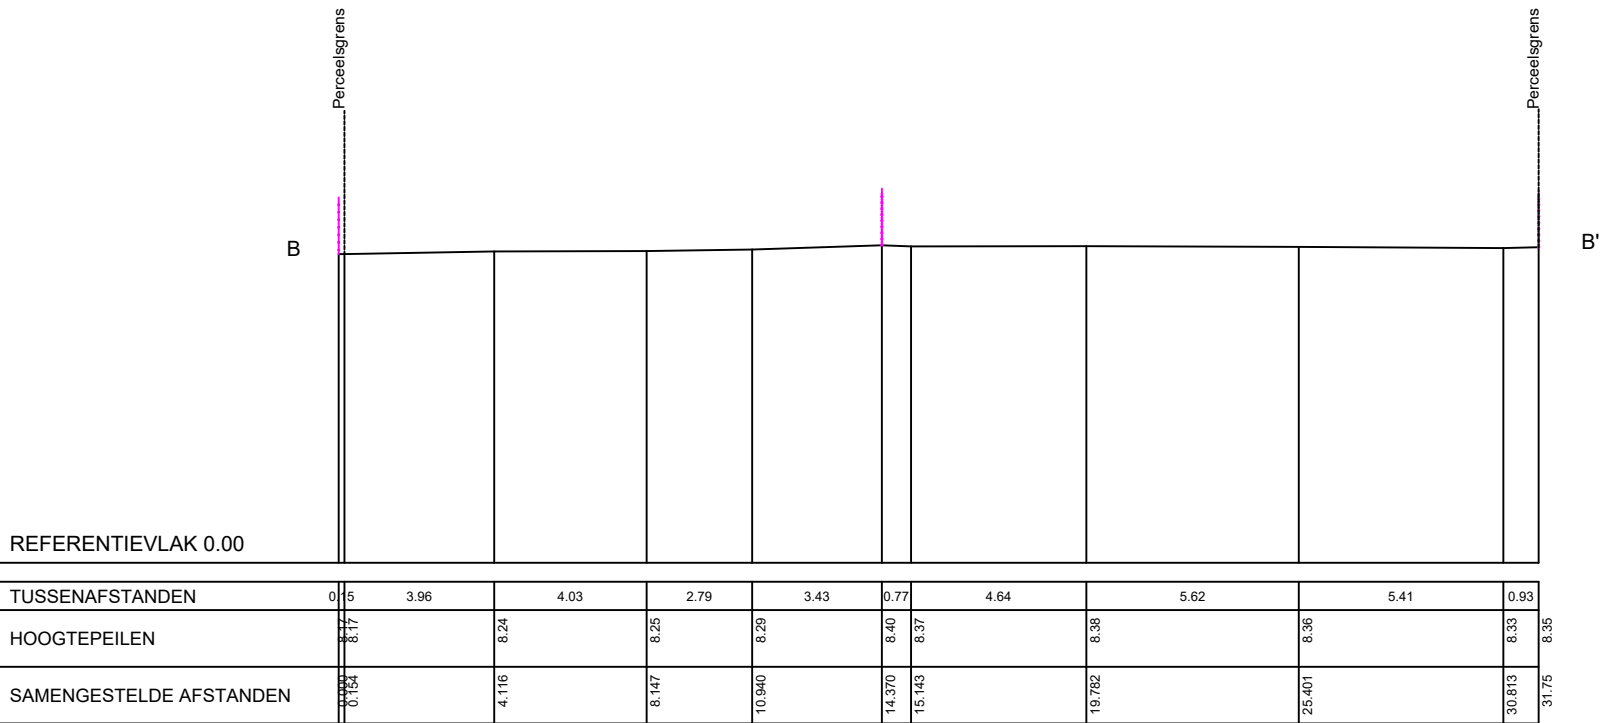

Kadastraal:
OOST-VLAANDEREN

WONDELGEM
Winkelstraat 80-84

terreinprofiel bestaand

Dossiernummer:
2024.39793

Datum:
17-09-2024

Schaal:
1:200

Formaat:
250x450 mm

Planimetrie (xy): **lambert72** (flepos)
Altimetrie (z): **nvt**

Dit plan werd opgemaakt in opdracht van **VIER D** met een specifiek doel. Elke eindgebruiker van deze digitale versie van de opmeting dient zich ervan te vergewissen dat de nauwkeurigheid van elk object op dit plan bepaald wordt door zijn idealisatie, zijn relatieve en zijn absolute positie. Elk object heeft een standaardafwijking afhankelijk van de gebruikte opmetings- en karteringstechniek welke werd gekozen in functie van de specificaties van de opdracht.

Elk ontwerp of inplanting met specifieke nauwkeurigheidseisen, gebaseerd en/of ingepast op deze digitale versie, dient voor uitvoering of verdere goedkeuring te worden nagetrokken en/of gecontroleerd op nauwkeurigheid en haalbaarheid voor het beoogde doel.

teccon

landmeters-experten

Kleimoer 16
9030 Gent - Mariakerke

tel. +32 9 380 36 82

www.teccon.be
info@teccon.be