


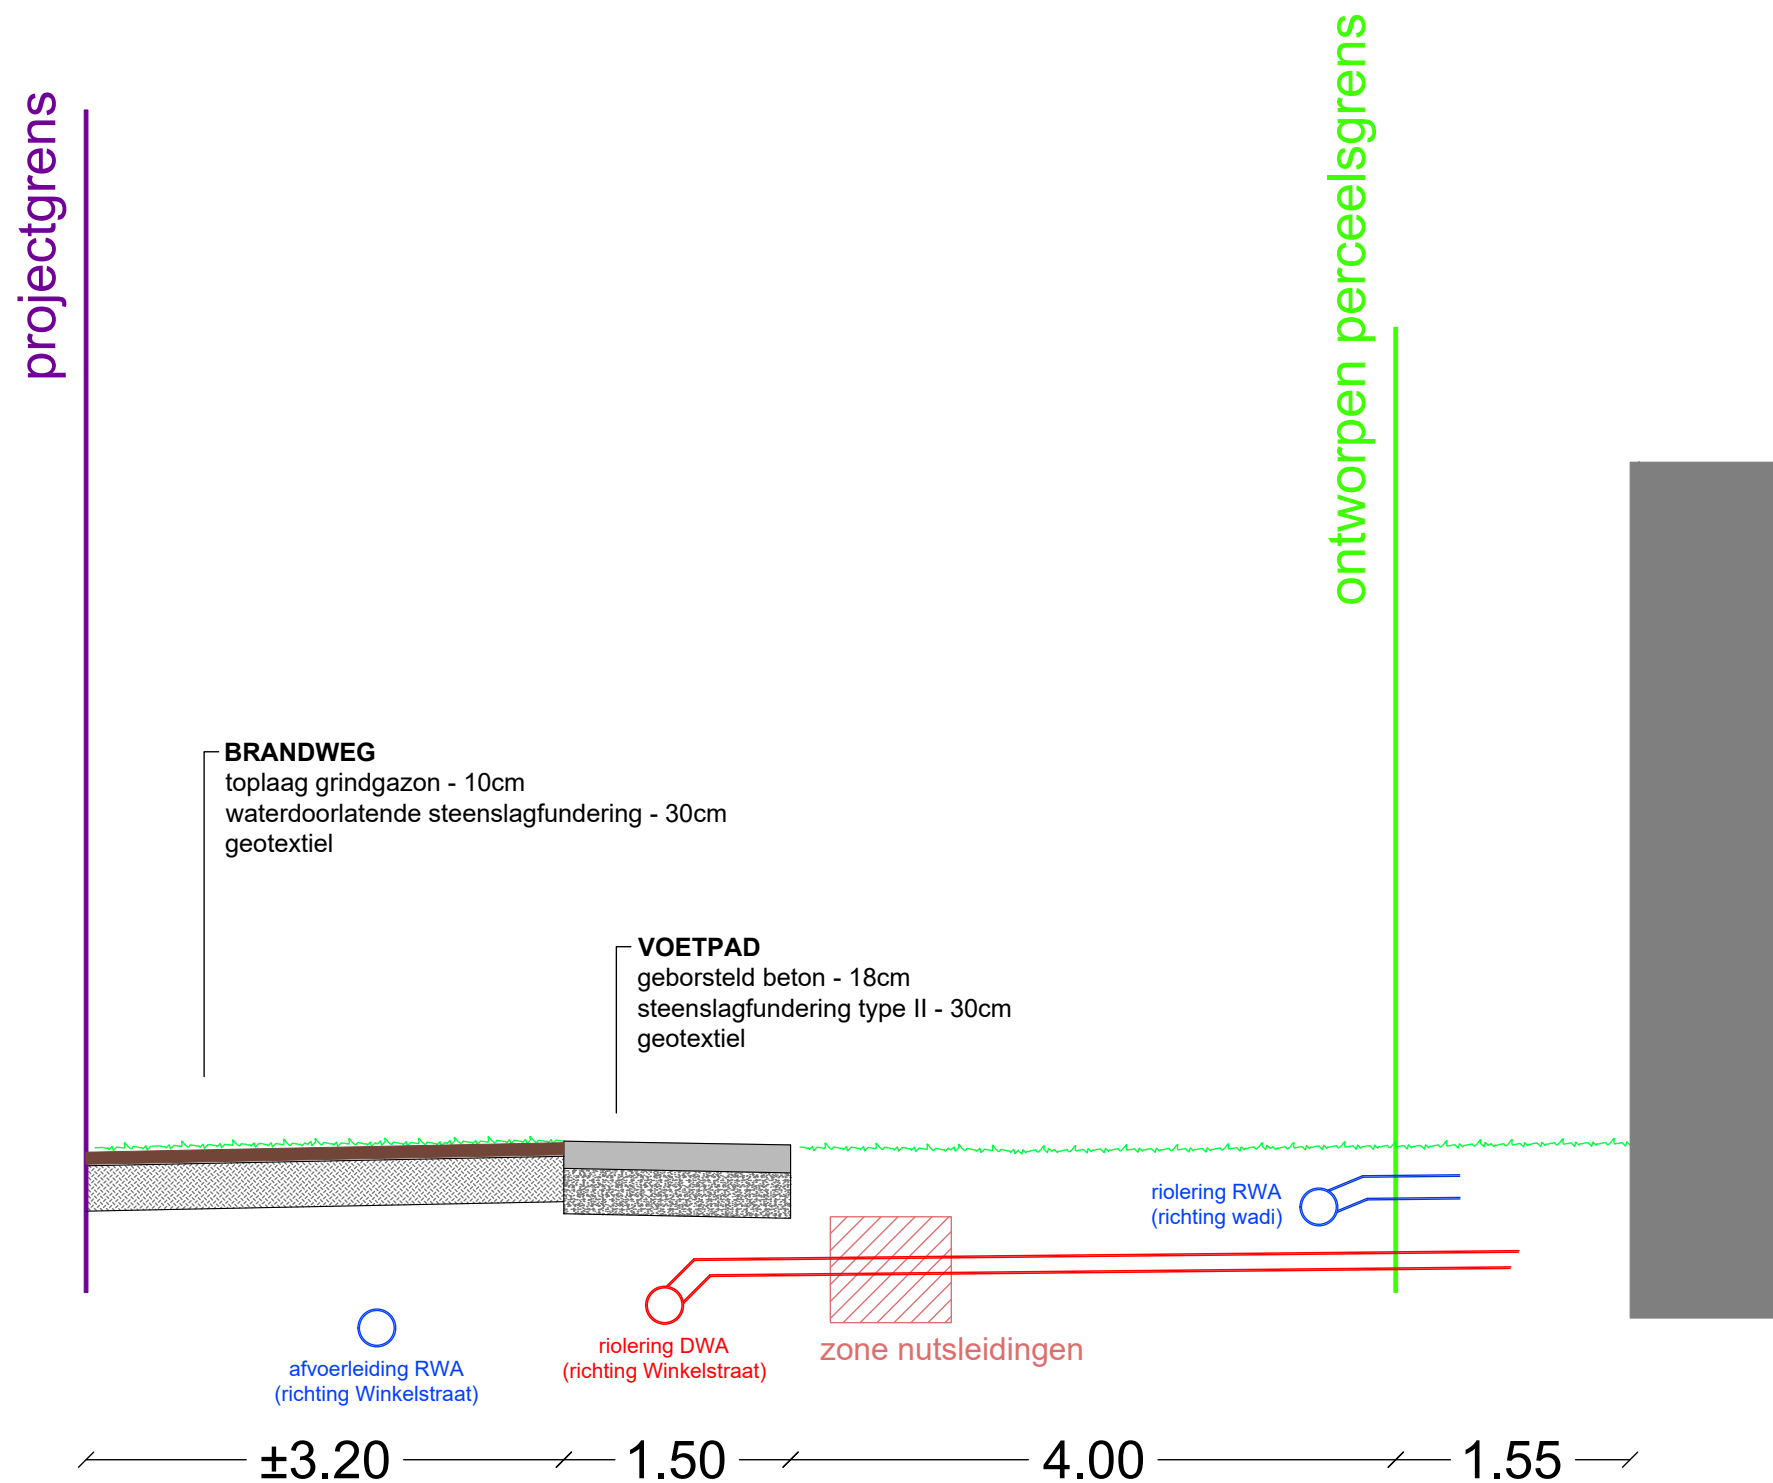

TYPEDWARSPROFIEL TP2 : BRANDWEG + TOEGANGSPAD
SCHAAL: 1/50