


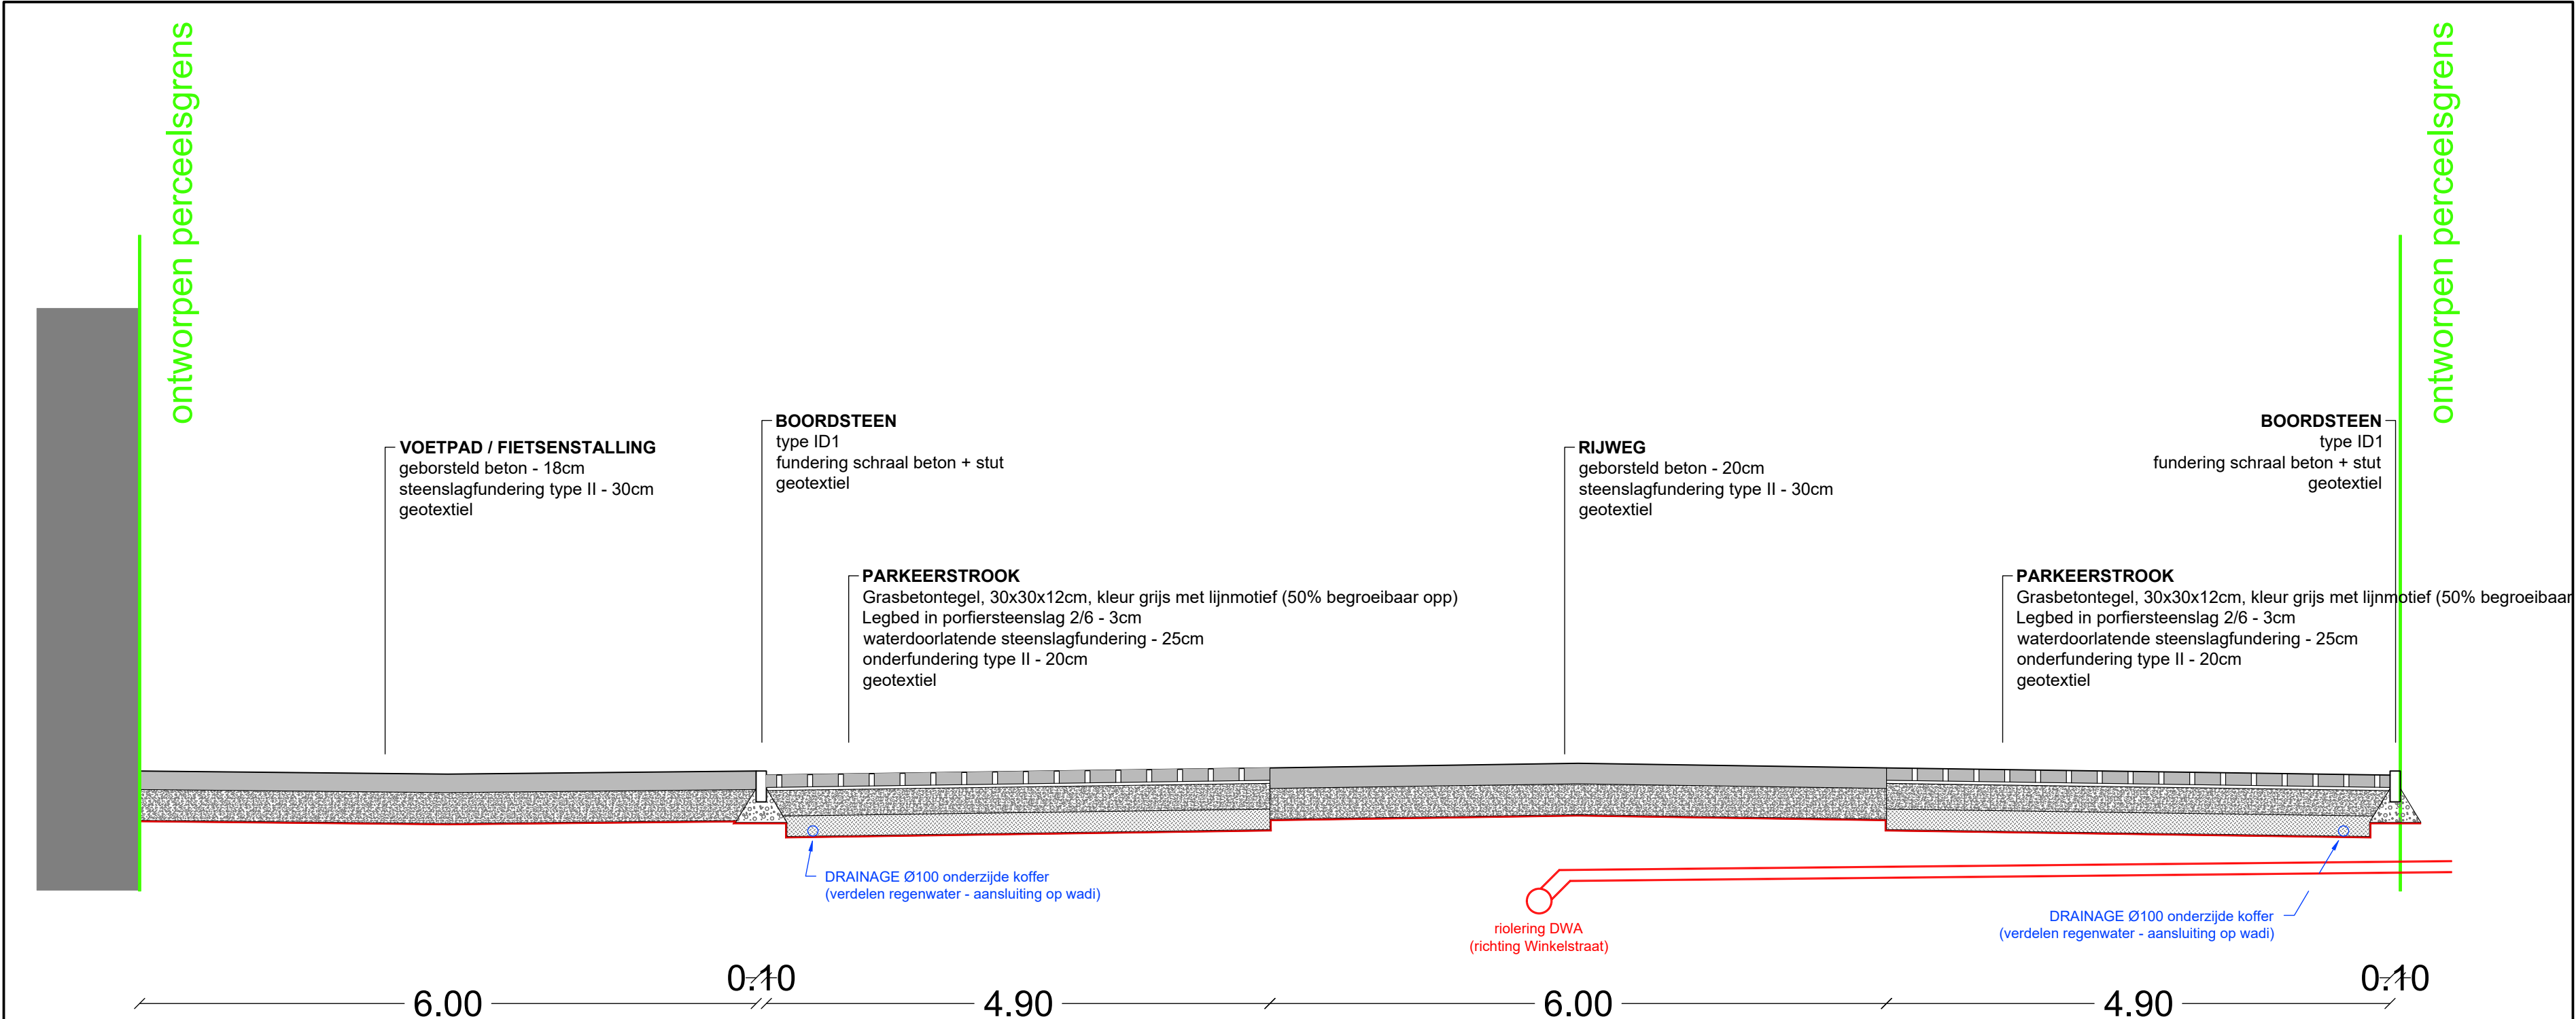

TYPEDWARSPROFIEL TP1 : RIJWEG + PARKEERVAKKEN

SCHAAL: 1/50

PROJECT:
BOUWEN VAN 12 WONINGEN MET WEGENIS TE WONDELGEM

VOORWERP:
TYPEPROFIEL TP1

PROJECTADRES:
Winkelstraat 80-84, 9032 Gent
Provincie Oost-Vlaanderen
Gent - 30e Afd. sectie B, nrs. 310E, 317N3, 317S3, 317V3, 318B, 318C

FORMAAT 520x297
DOSSIERNR E_0328
DATUM 28/03/2025

Schaal: 1/50