

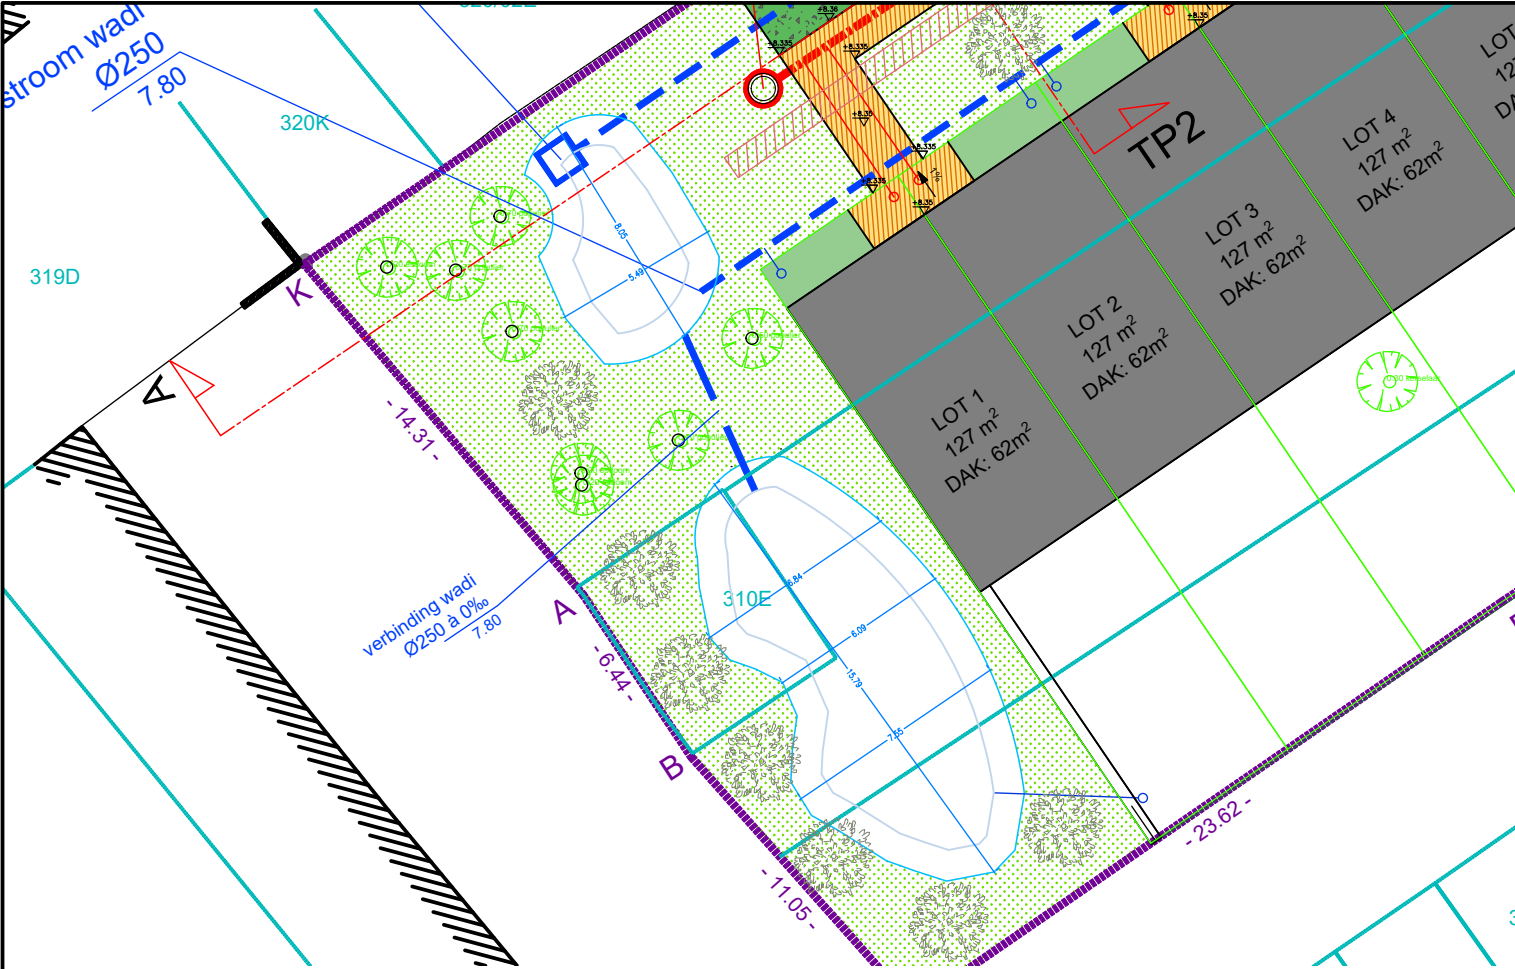


↖ 1.00 ↗ variabel ↖ 1.00 ↗

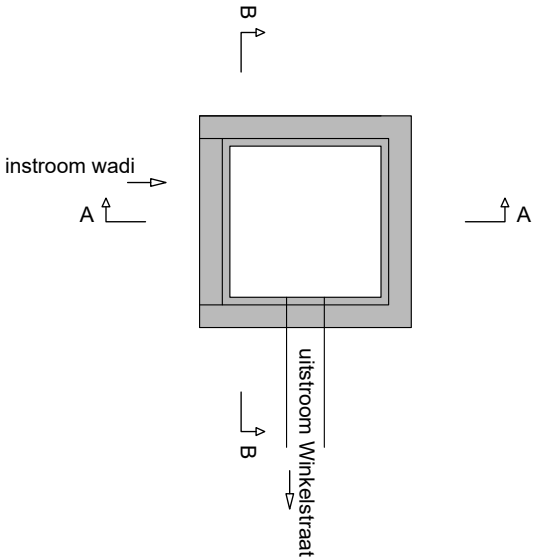


BOVENAANZICHT

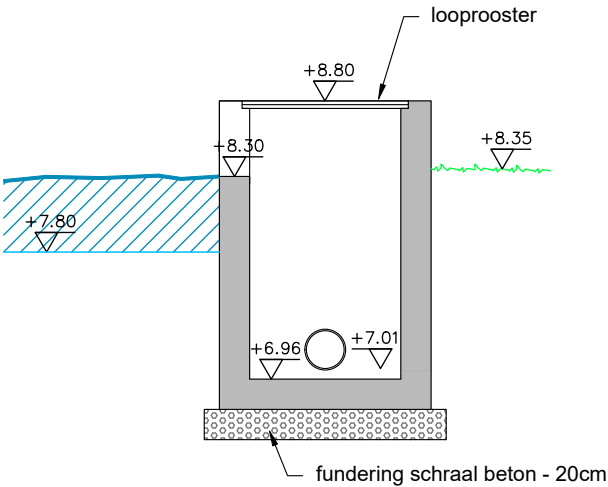

SNEDE AA

ZIE BIJZONDERE
VOORWAARDE(N)

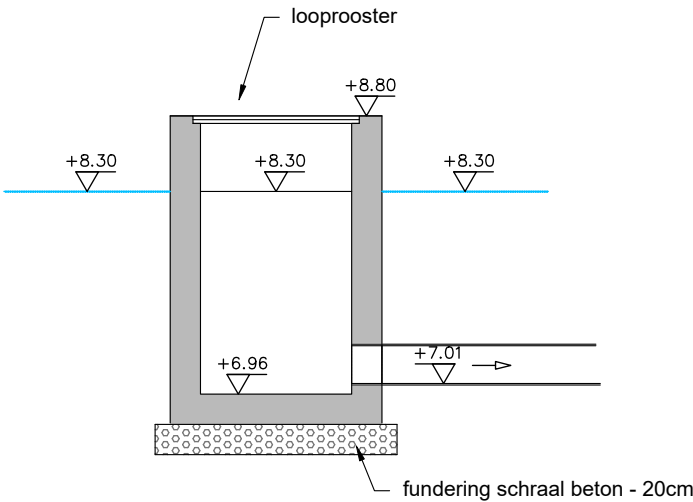

SNEDE BB